

REGIONE AUTONOMA VALLE D'AOSTA

COMUNE DI



GRESSONEY –
SAINT-JEAN



RESTAURO DELLE CAPPELLE DELLA VIA CRUCIS
PARROCCHIA DI SAN GIOVANNI BATTISTA

CUP I92F20000030004

TAV. 2 - PROGETTO DEFINITIVO-ESECUTIVO


- DISEGNI DI RILIEVO SCALA 1:100
- PARTICOLARI SCALA 1:20

COMMITTENTE : COMUNE DI GRESSONEY-SAINT- JEAN


DICEMBRE 2020

TECNICO INCARICATO: ARCH. MARIAGIOVANNA CASAGRANDE



ARCHITETTO
MARIAGIOVANNA CASAGRANDE
Via Marconi, 5 - Tel. (0165) 91.15.15
11027 SAINT-VINCENT (AO)
Partita IVA 0205900109
Ordine Arch. Valle d'Aosta n. 138

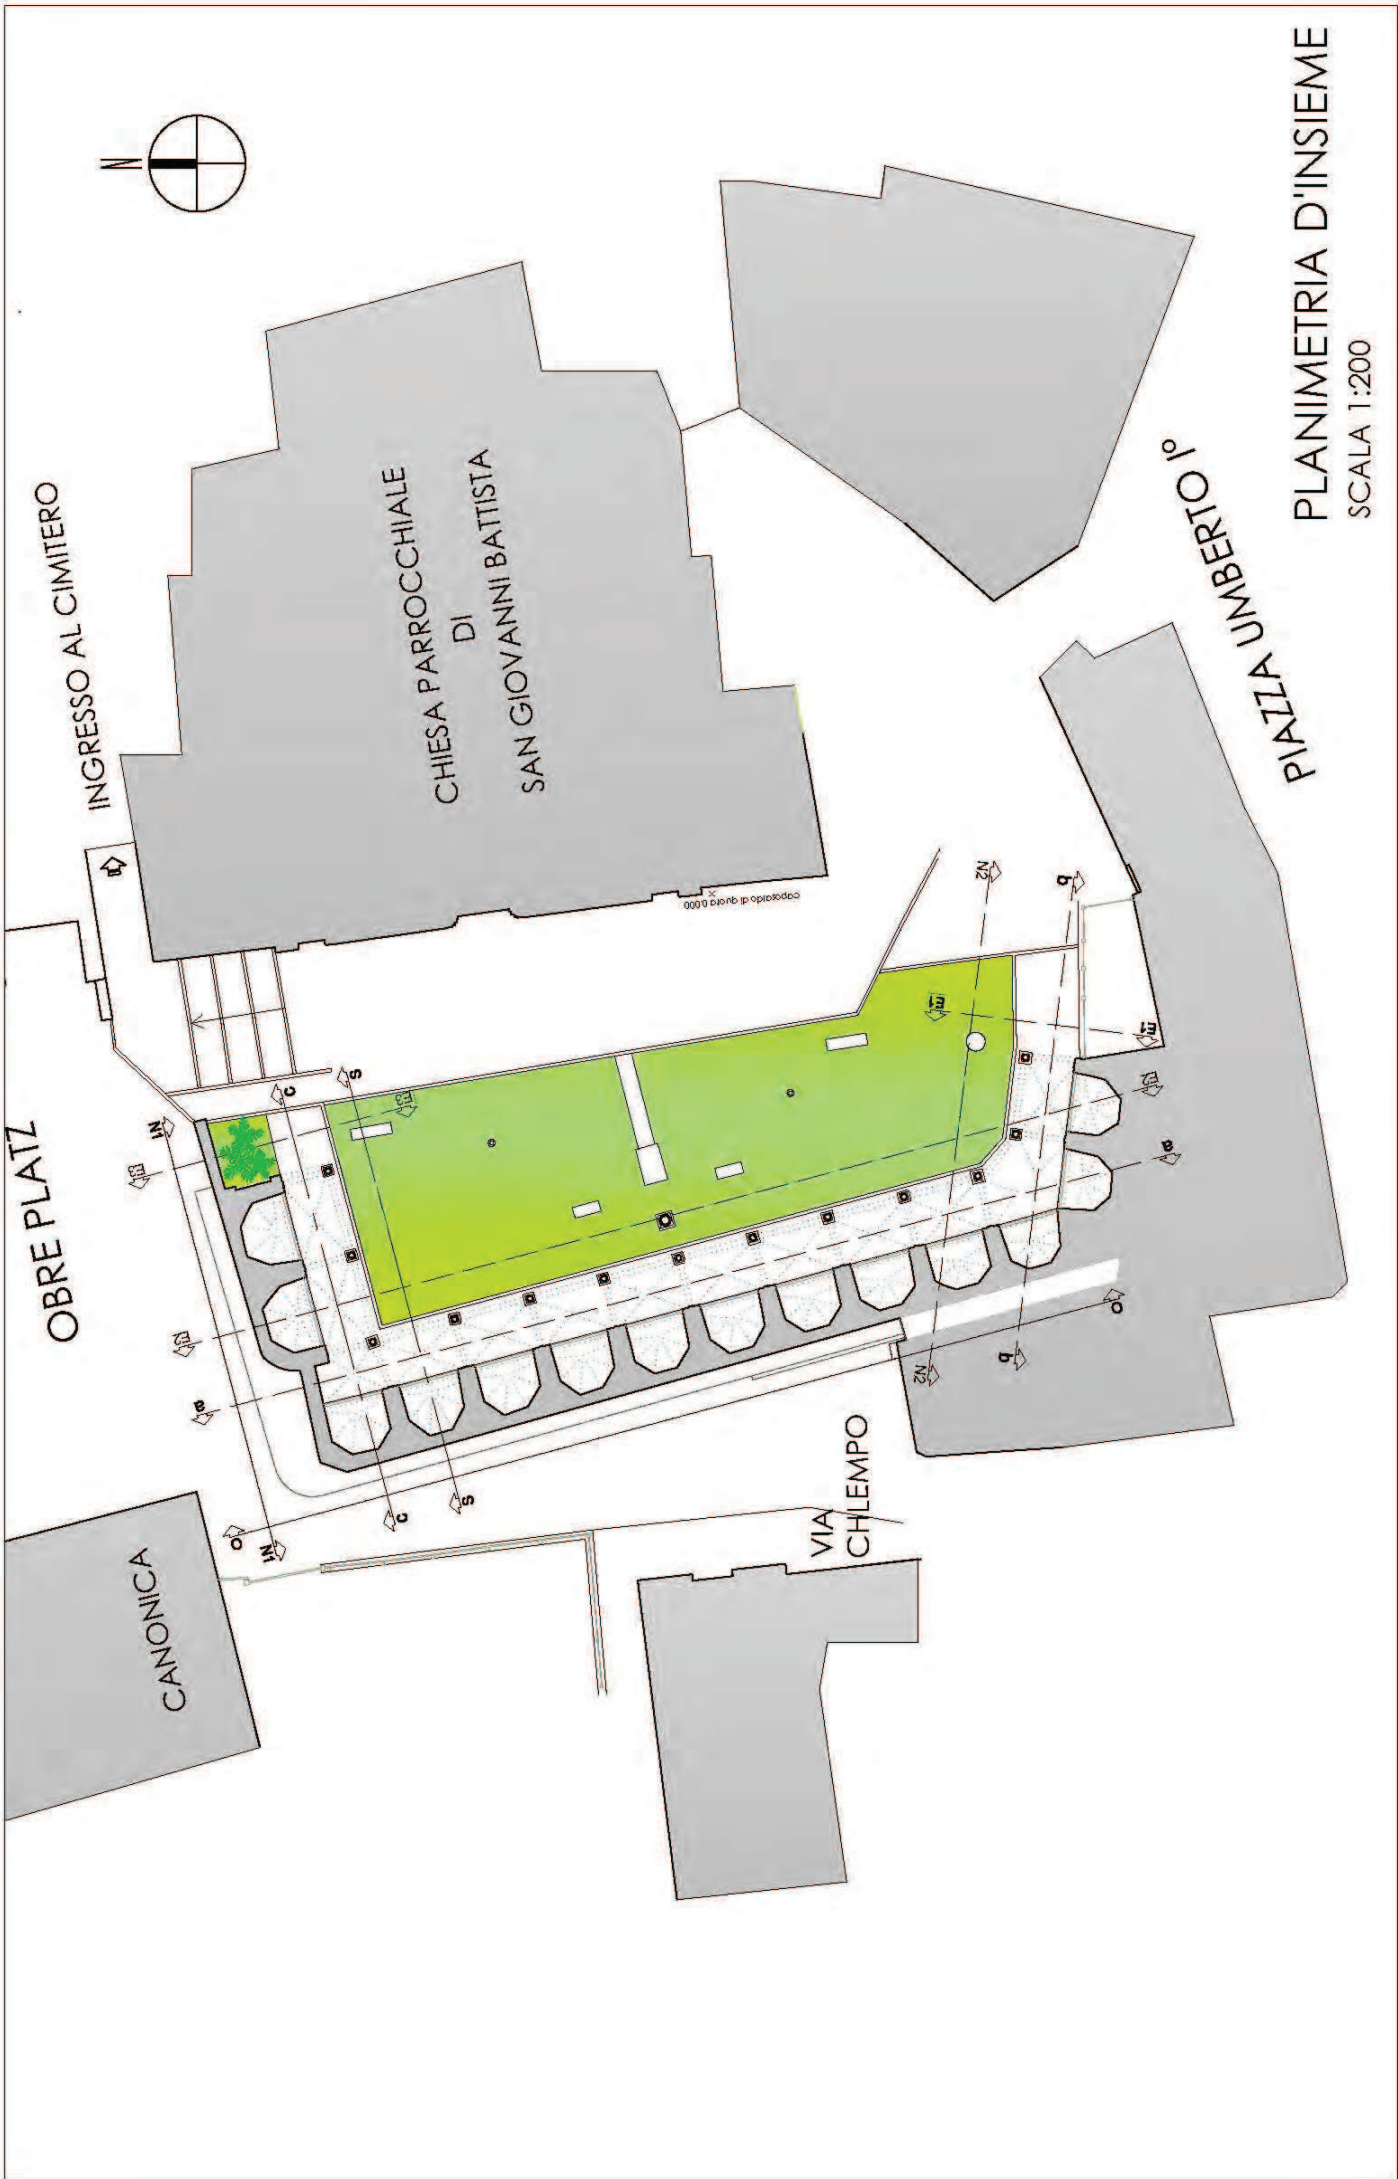

PLANIMETRIA D'INSIEME
SCALA 1:200

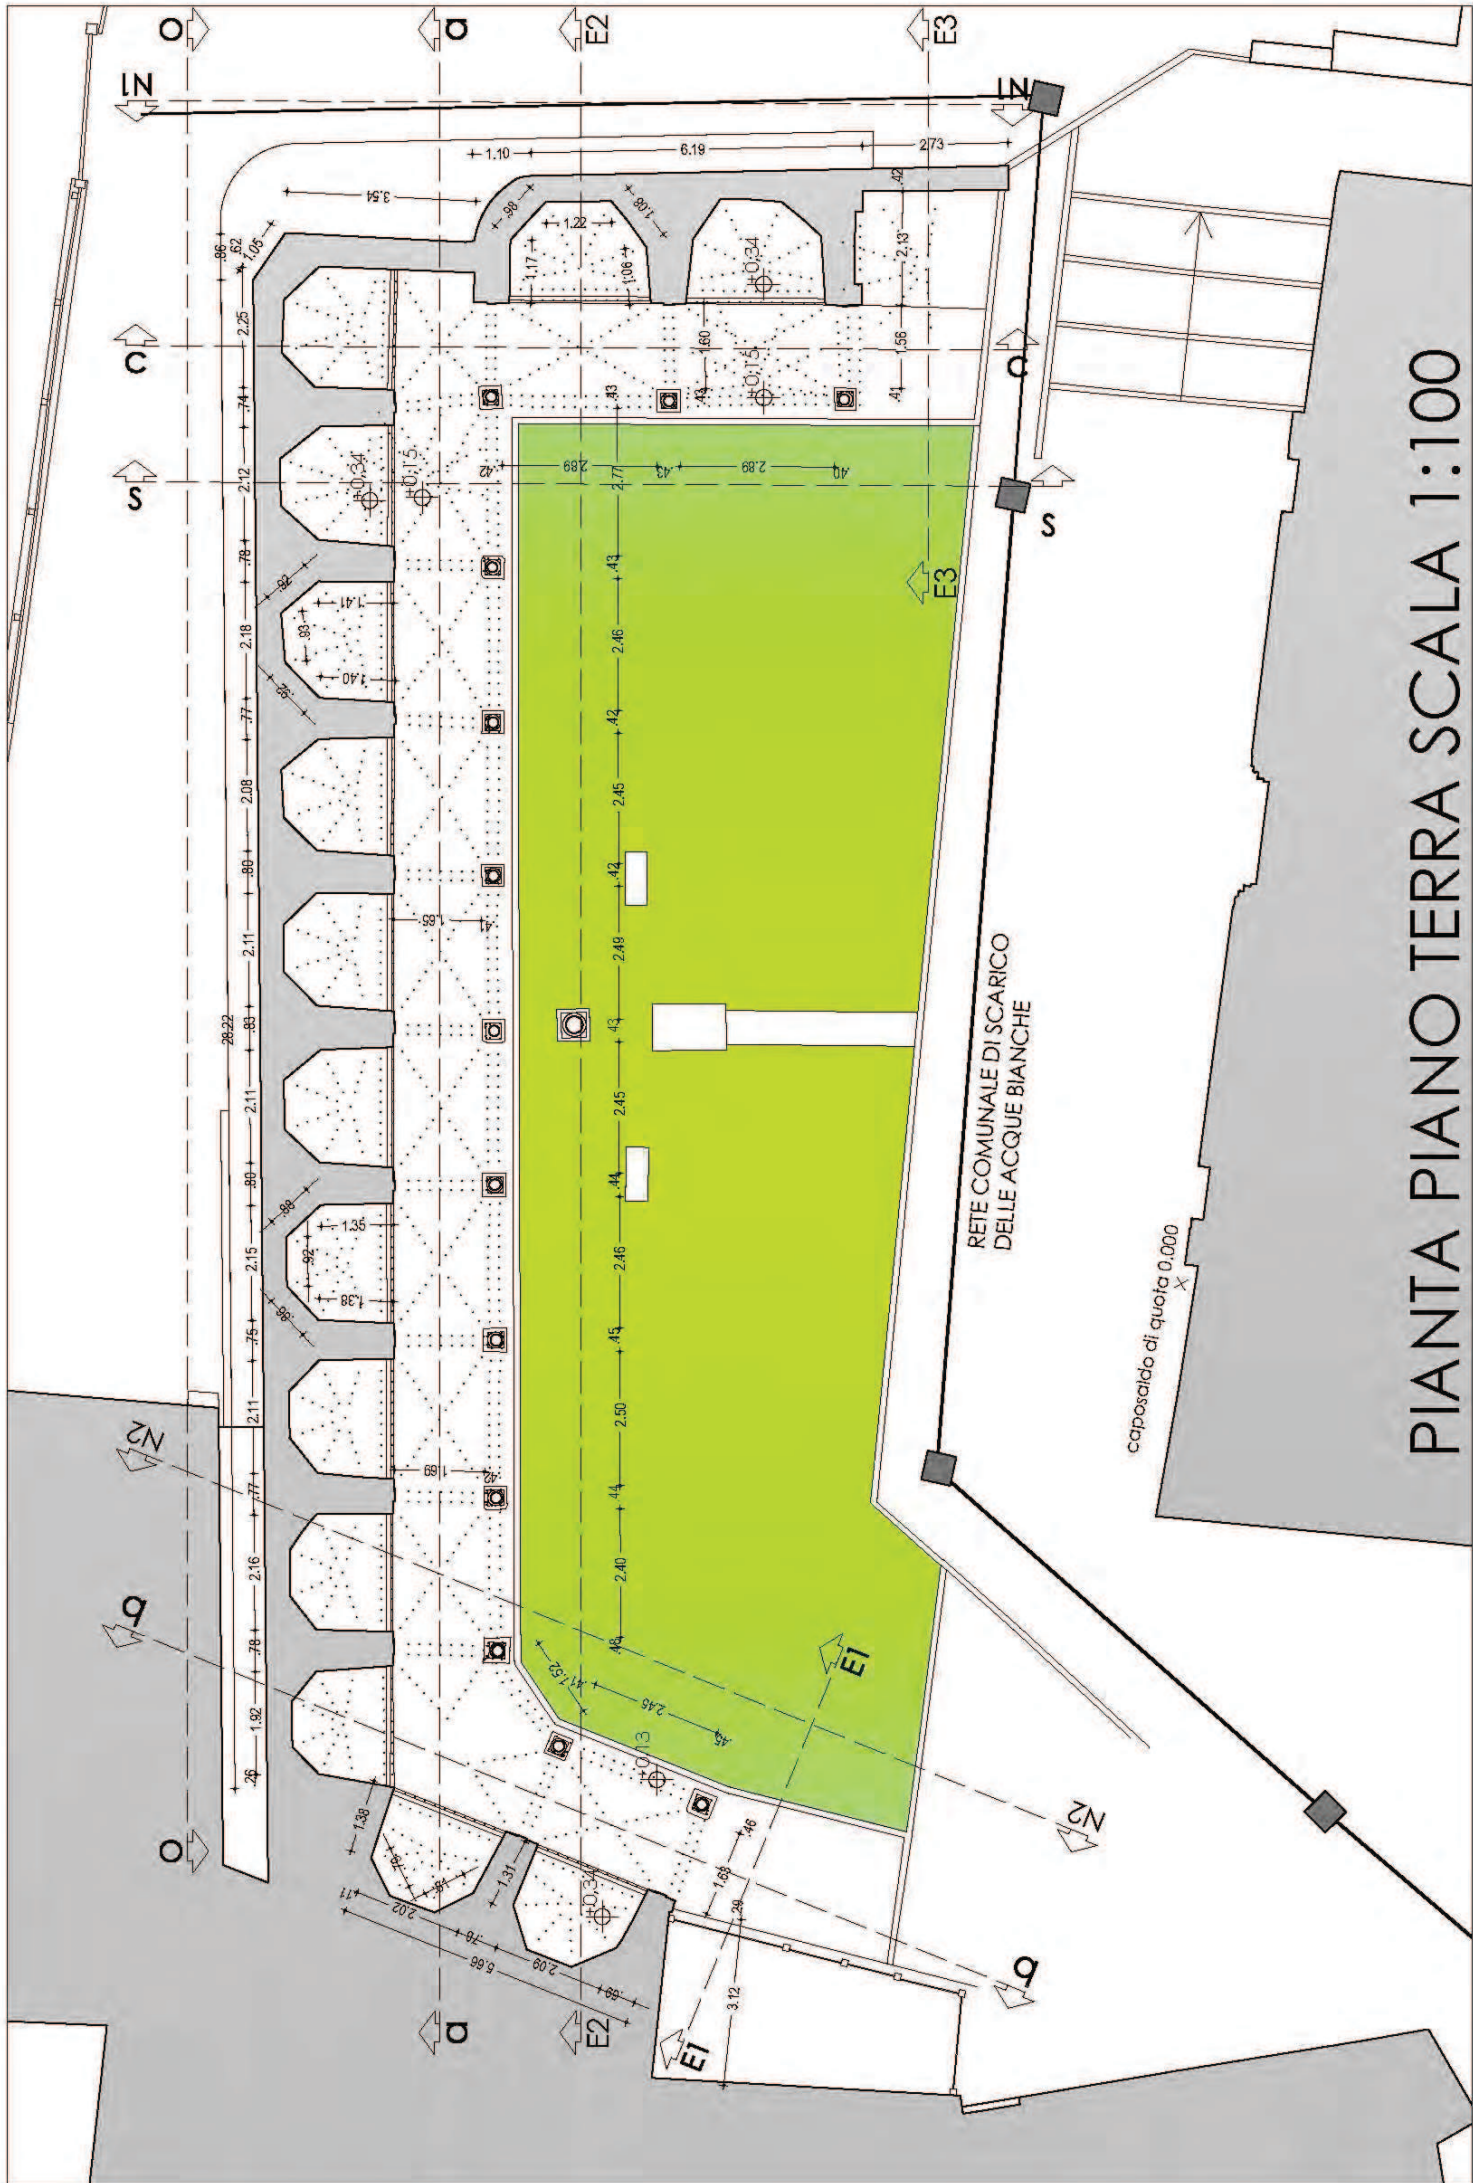


PIANTA PIANO TERRA SCALA 1:100

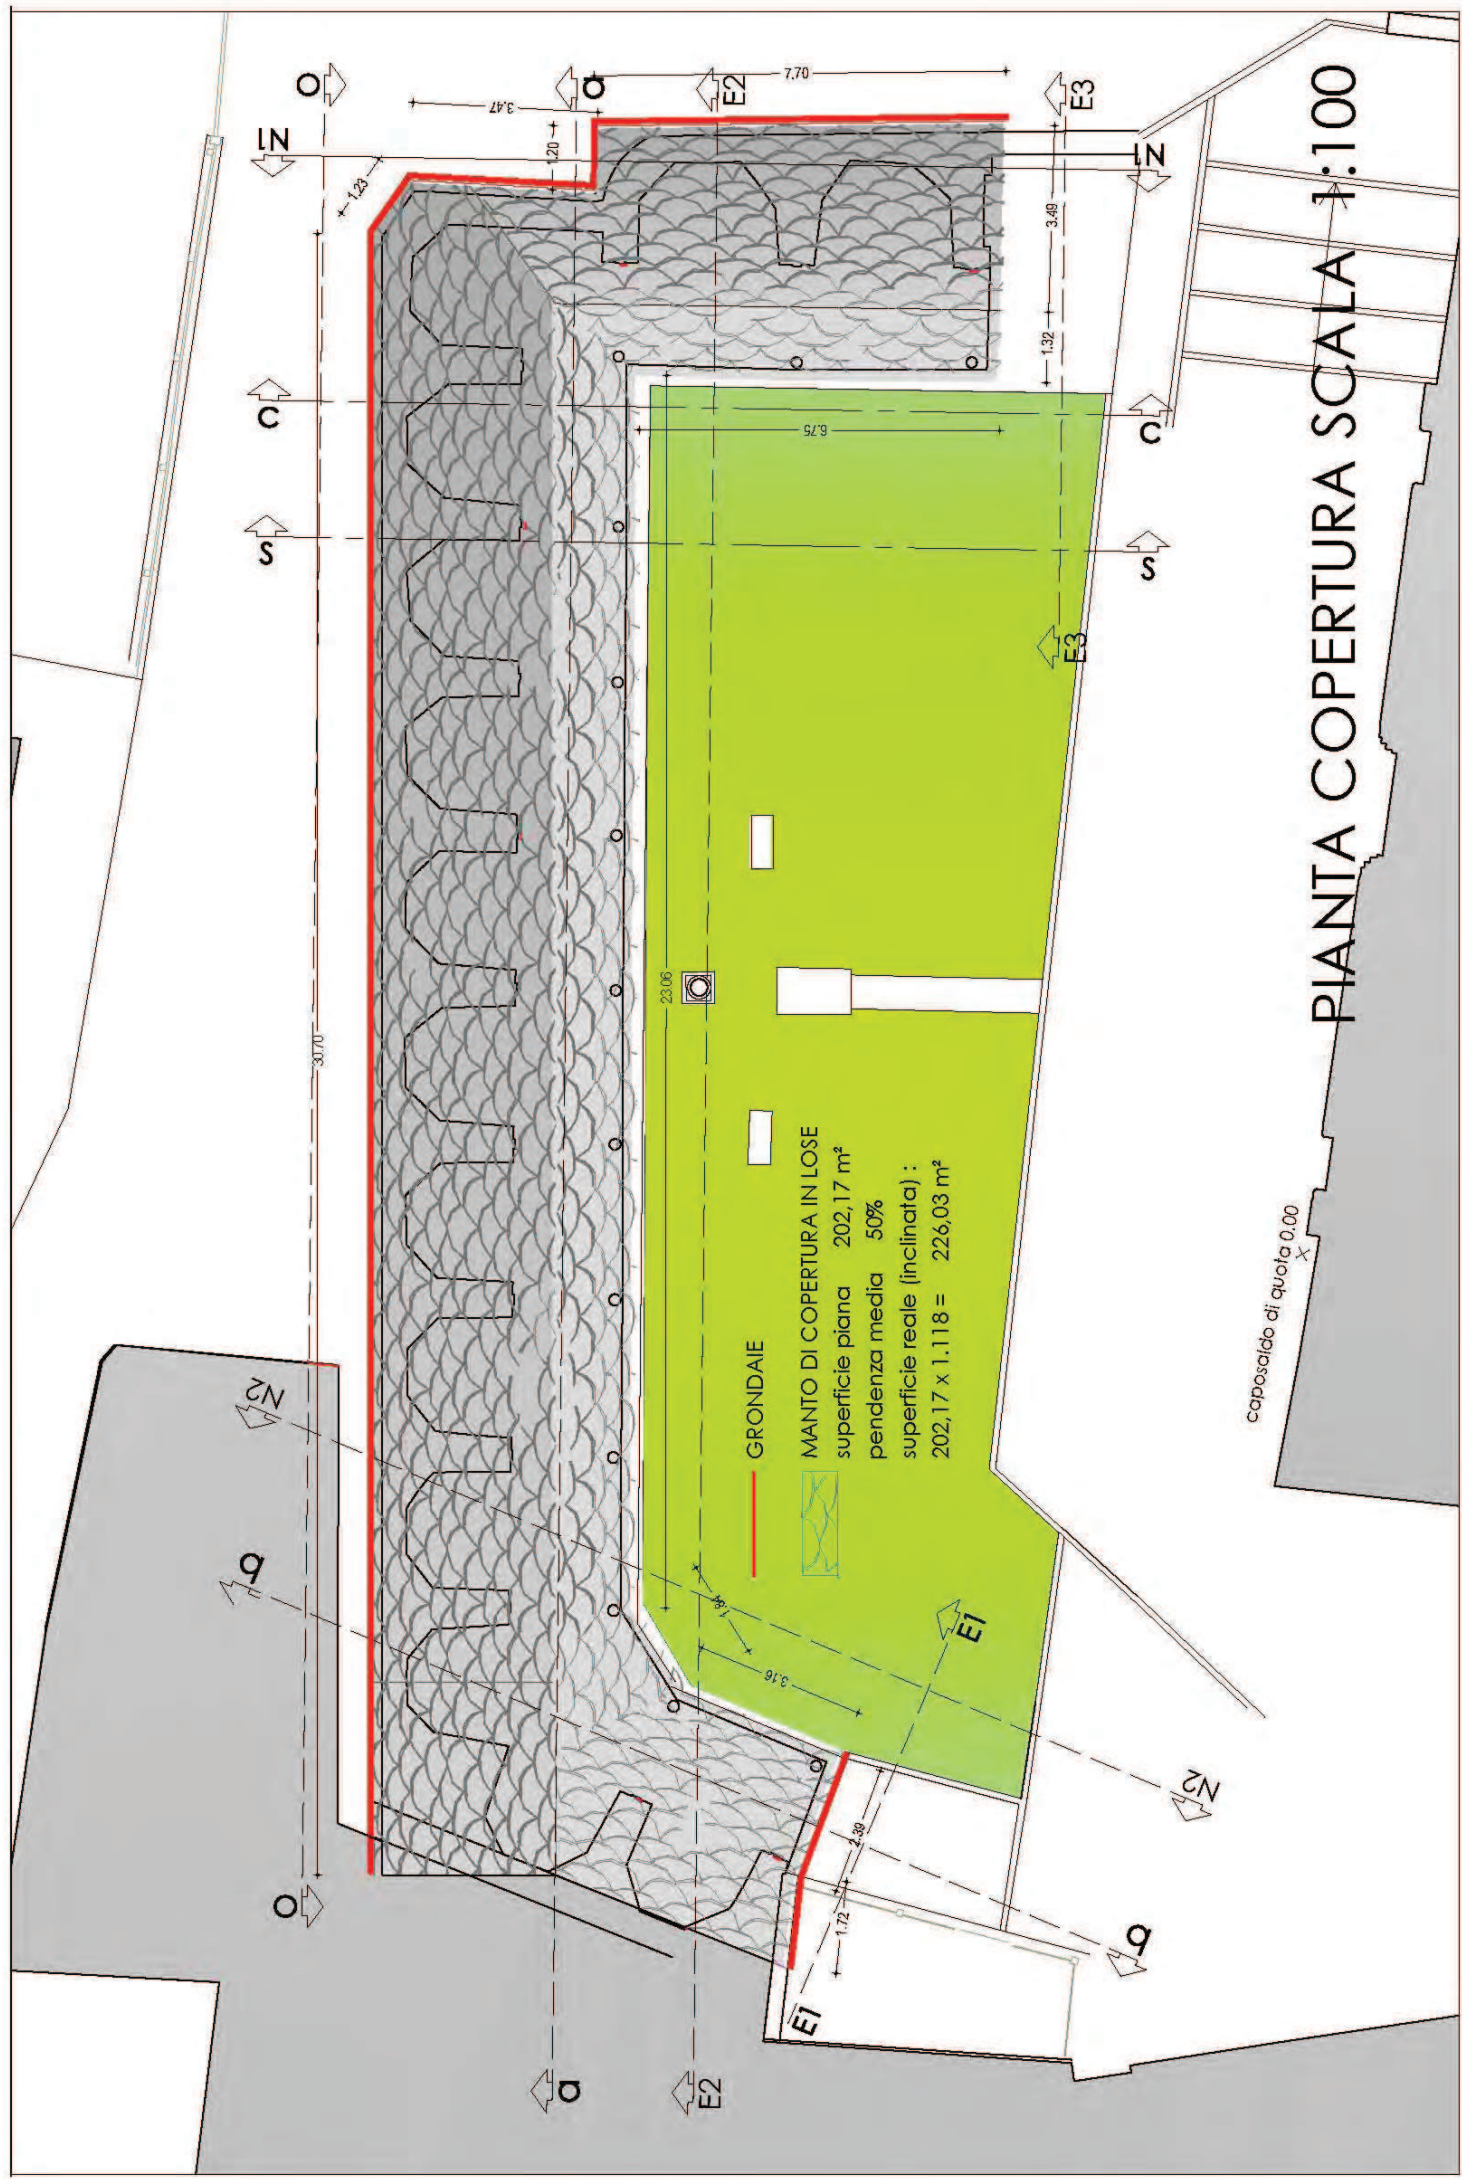


PIANTA COPERTURA SCALA 1:100



PROSPETTO EST 1

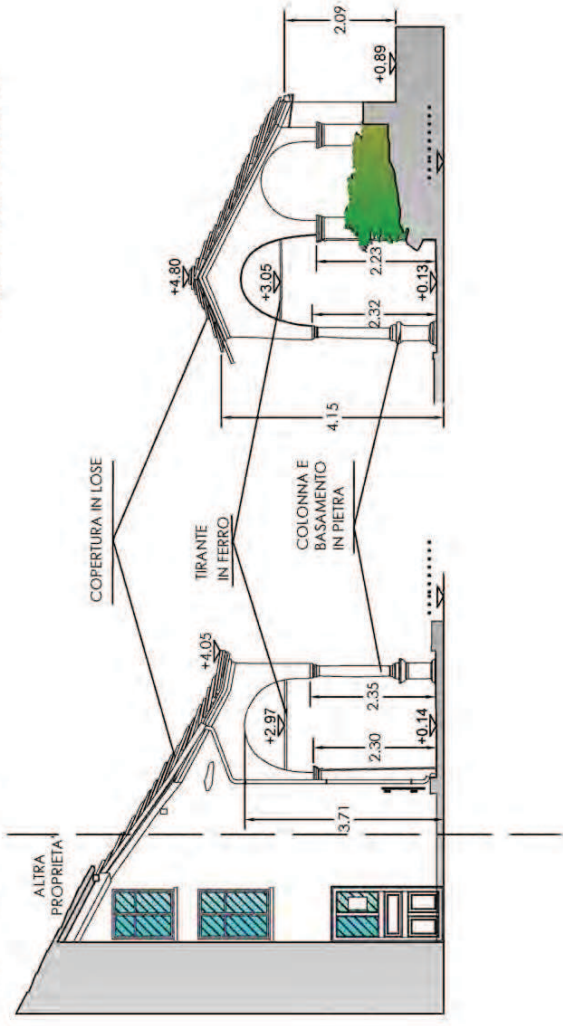

PROSPETTO EST 2

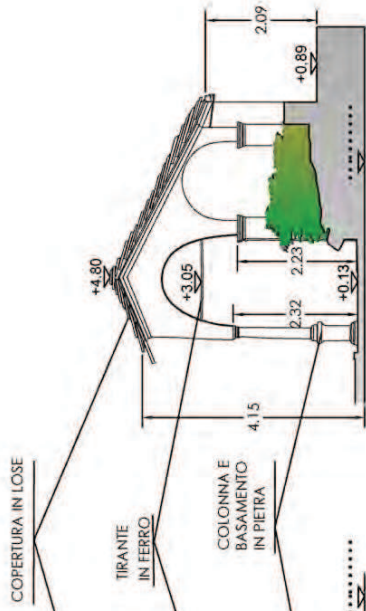


PROSPETTO SUD

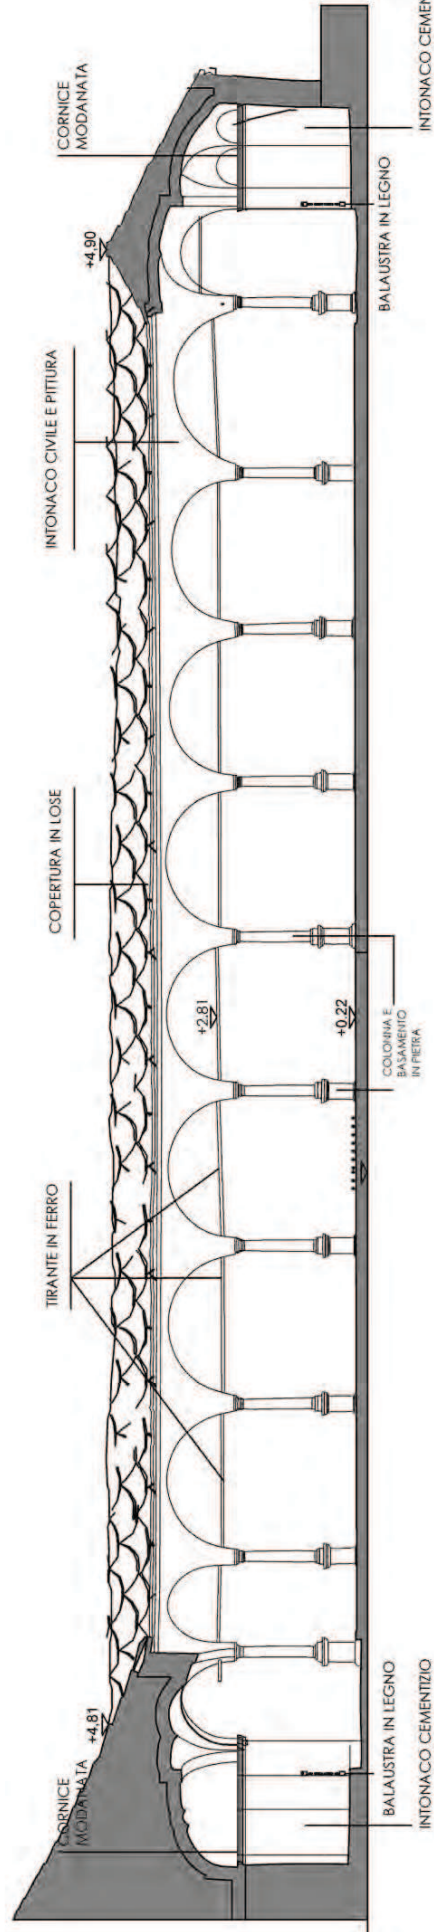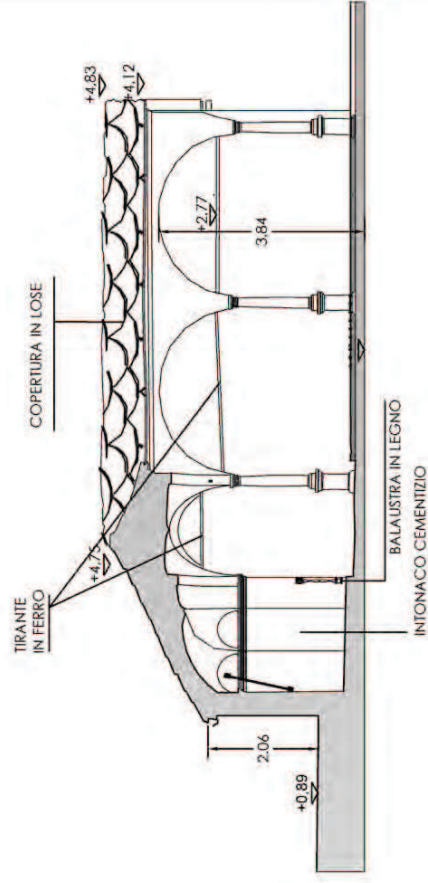


RILIEVO PROSPETTO SEZIONE EST 2


RILIEVO SCALA 1:100

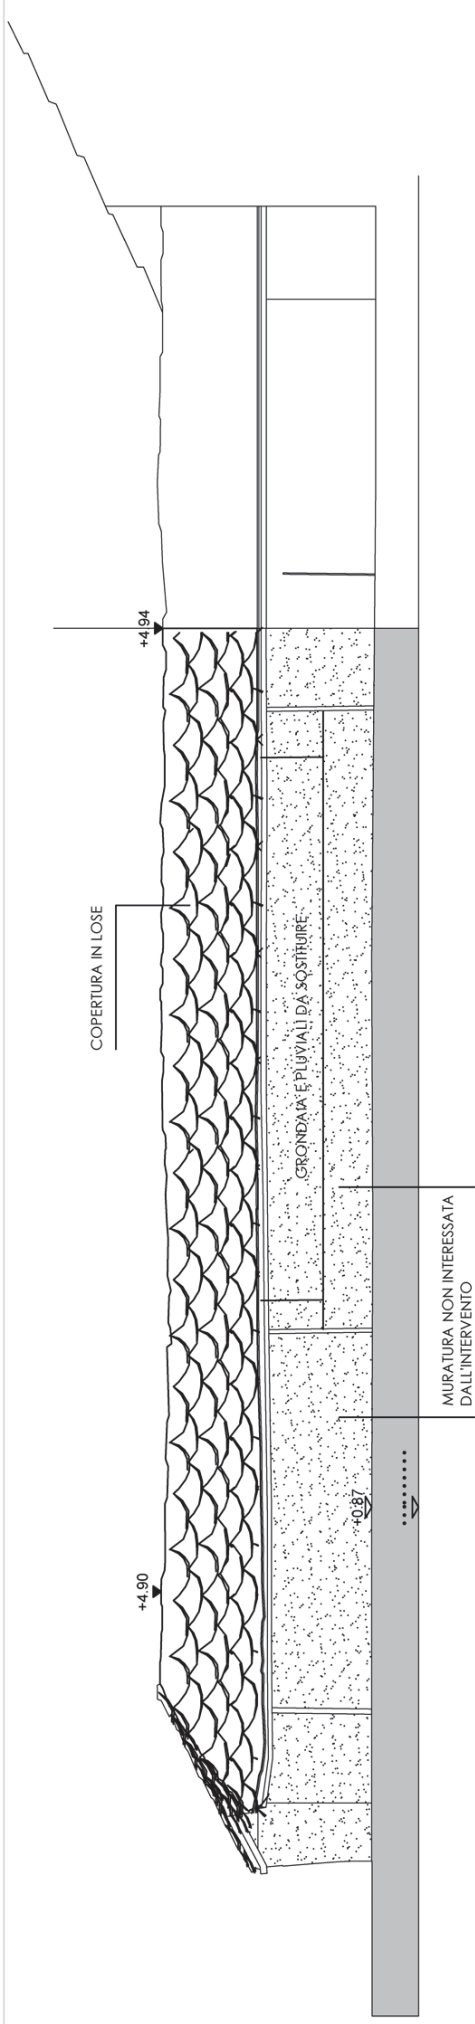

PROSPETTO OVEST

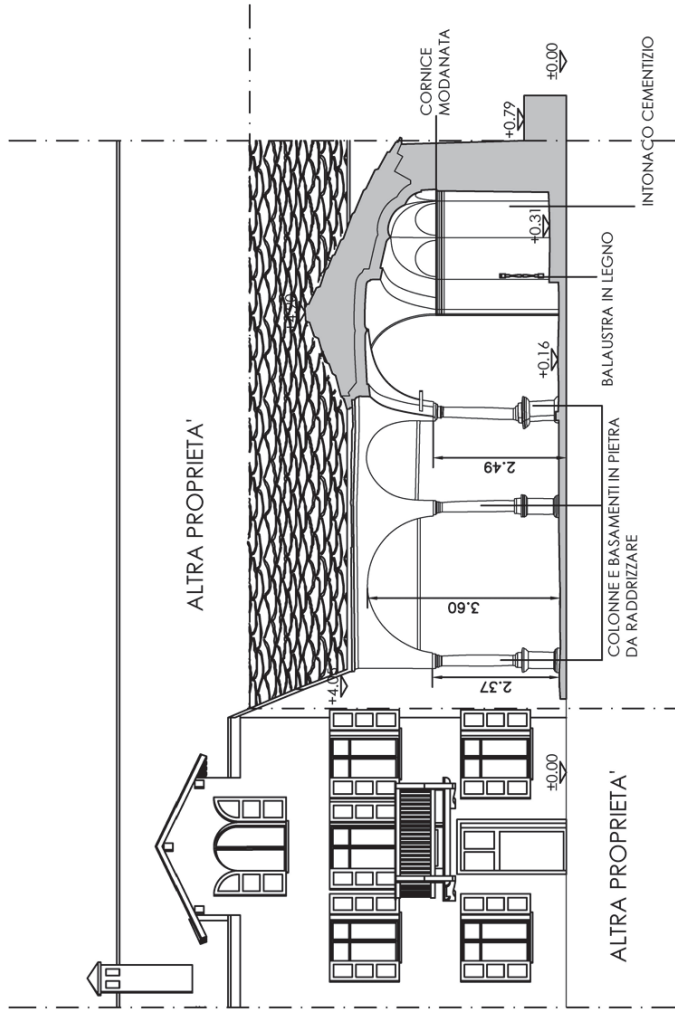


PROSPETTO NORD 1

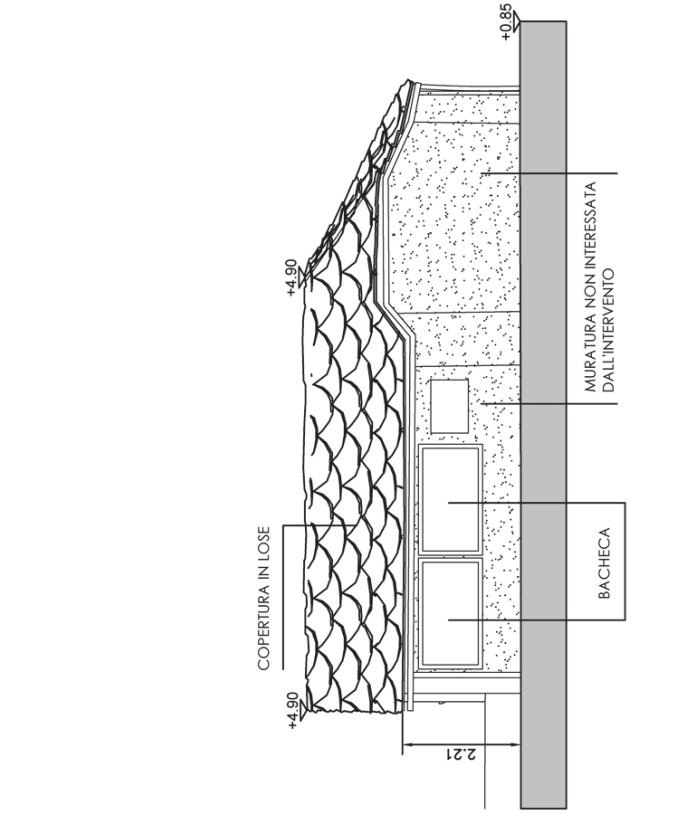


PROSPETTO NORD 2


RILIEVO SCALA 1:100

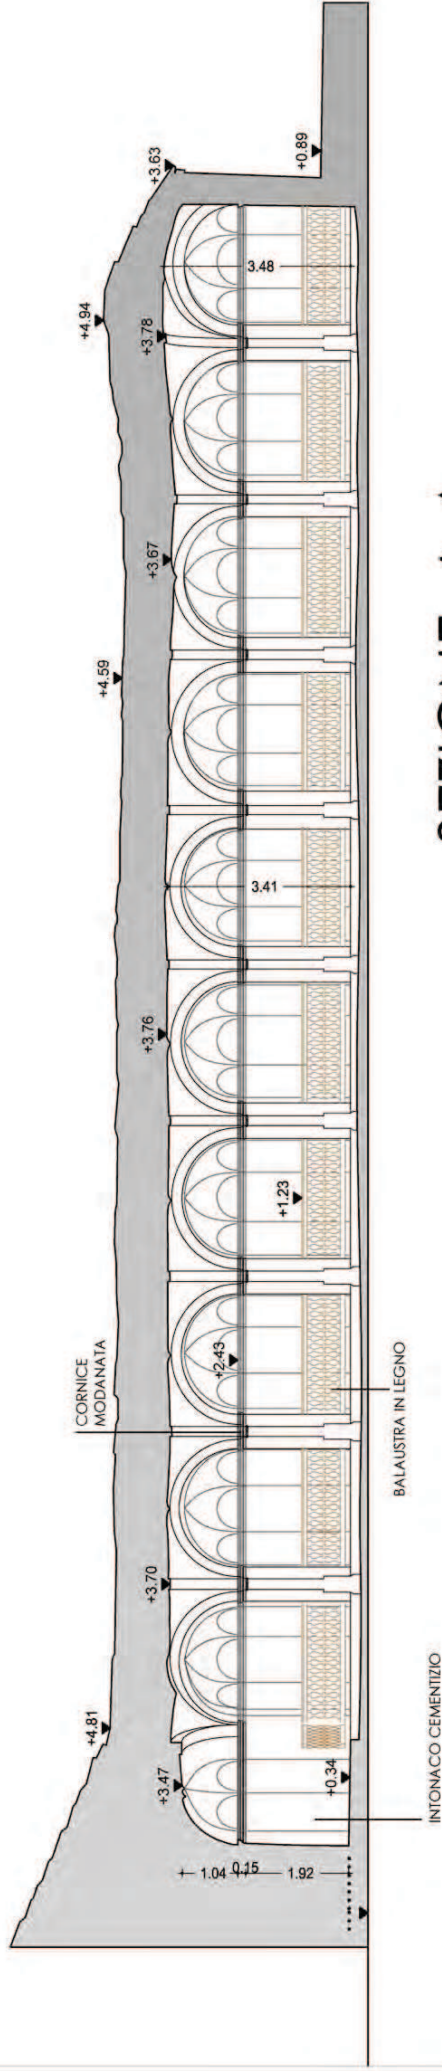

SEZIONE A-A

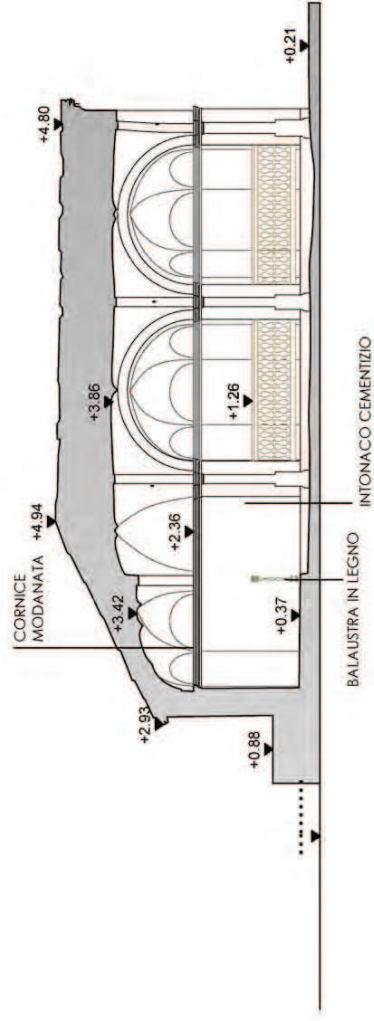


SEZIONE C-C

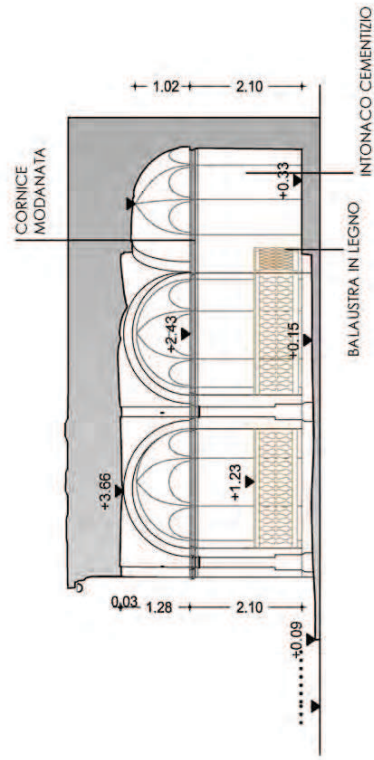


SEZIONE B-B

RILIEVO SEZIONE A-A, B-B, C-C SCALA 1:100


PROSPETTO NORD 2
SCALA 1:100

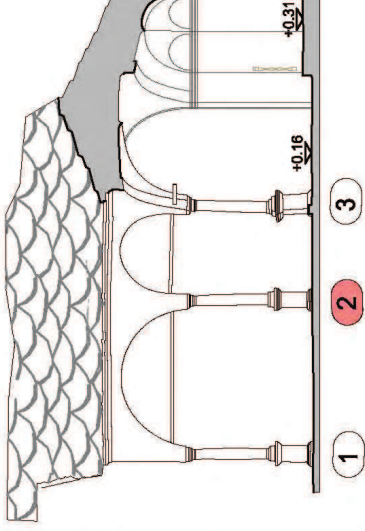



SEZIONE TRASVERSALE
SCALA 1:20

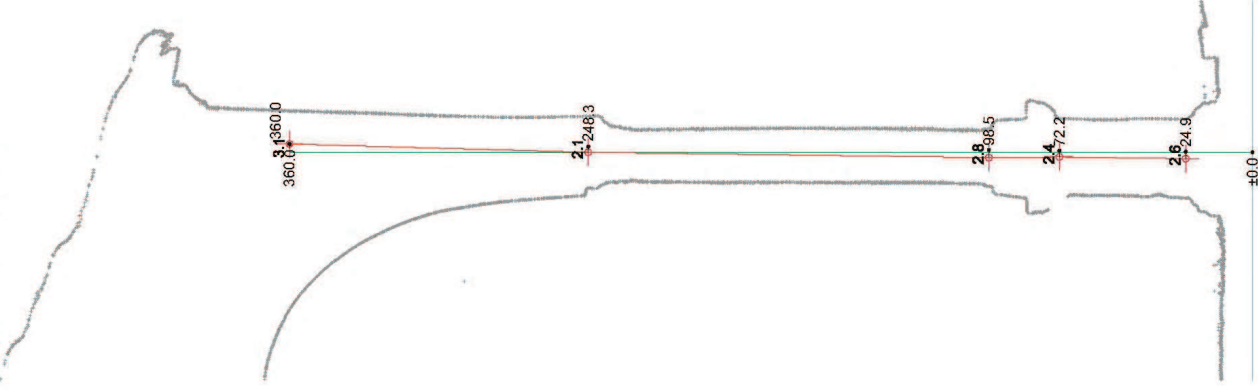



SEZIONE LONGITUDINALE
SCALA 1:20

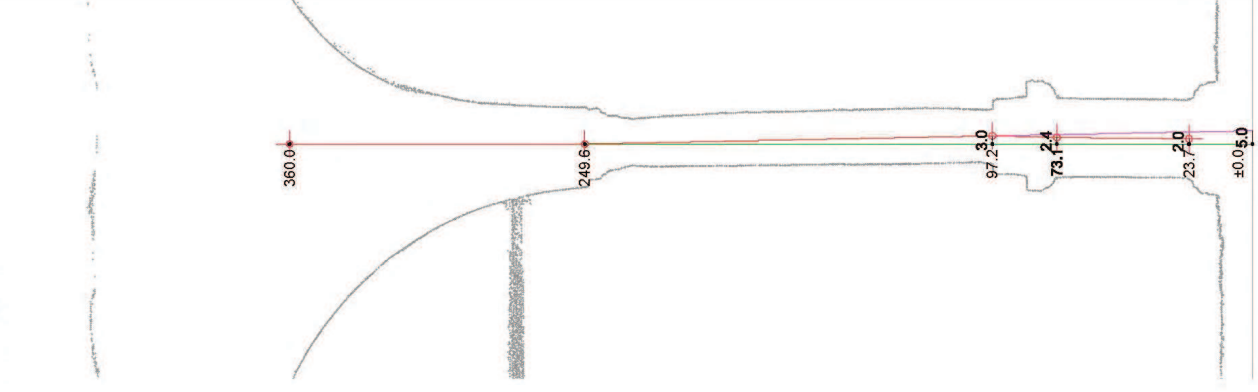




PROSPETTO EST 2
SCALA 1:100

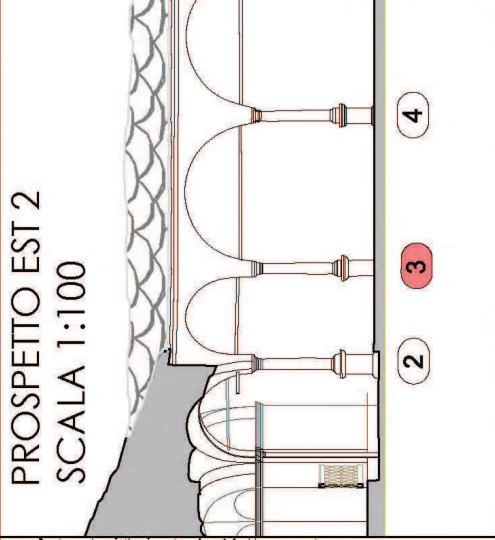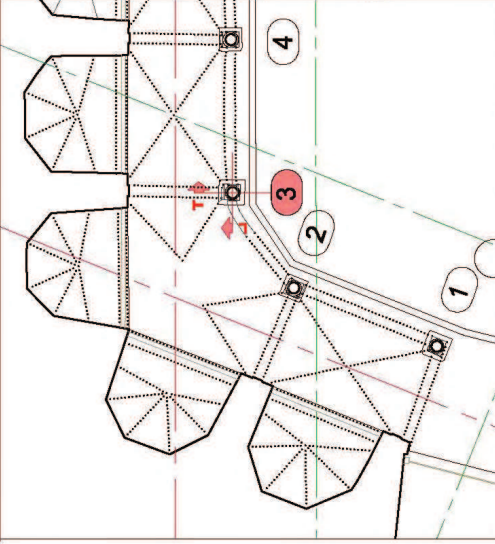


SEZIONE TRASVERSALE
SCALA 1:20

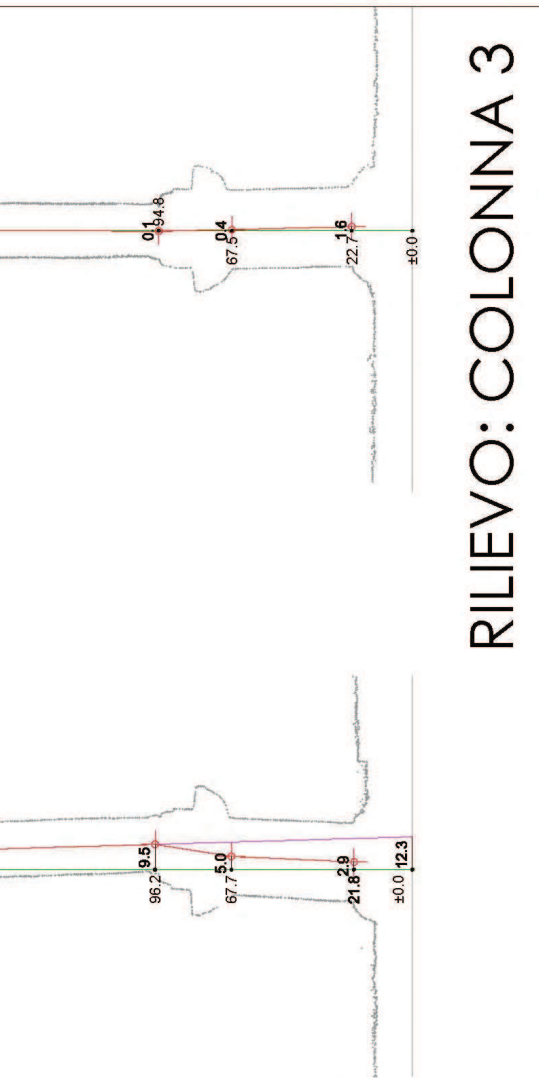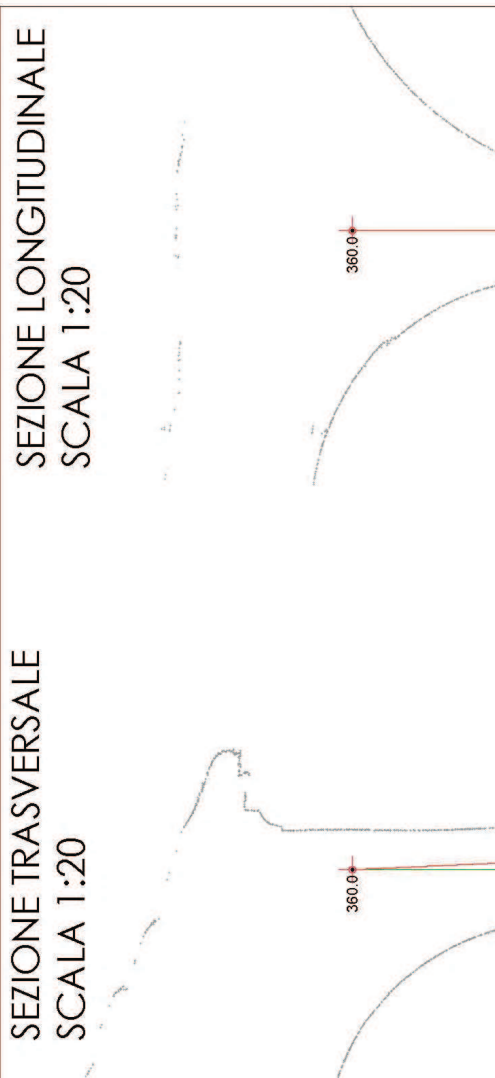


SEZIONE LONGITUDINALE
SCALA 1:20

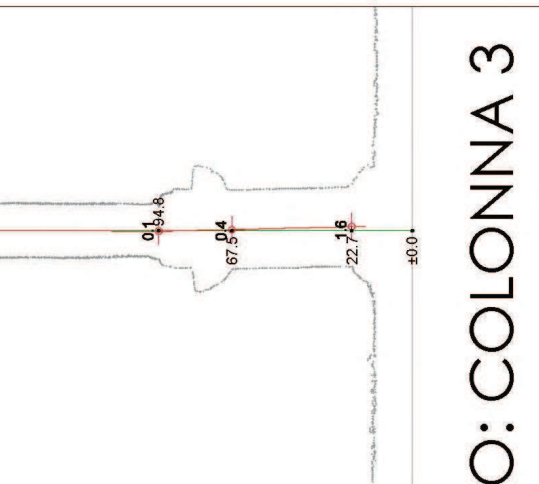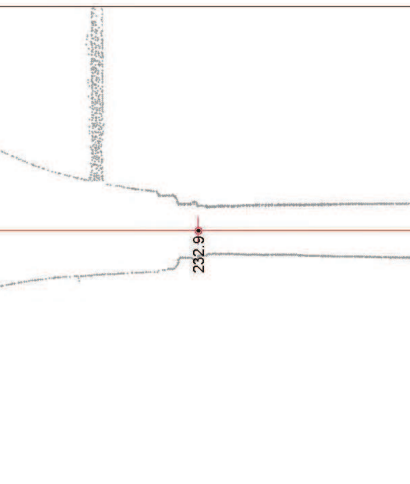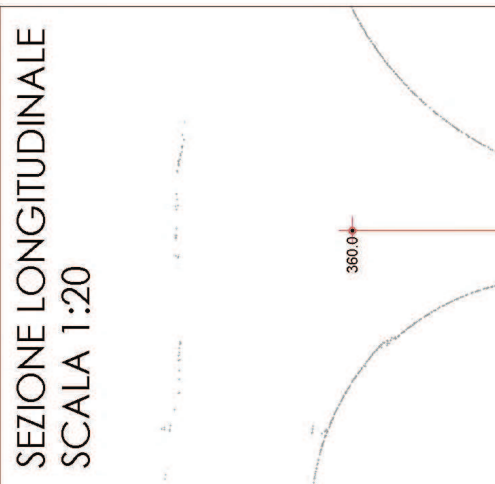


PROSPETTO EST 2
SCALA 1:100

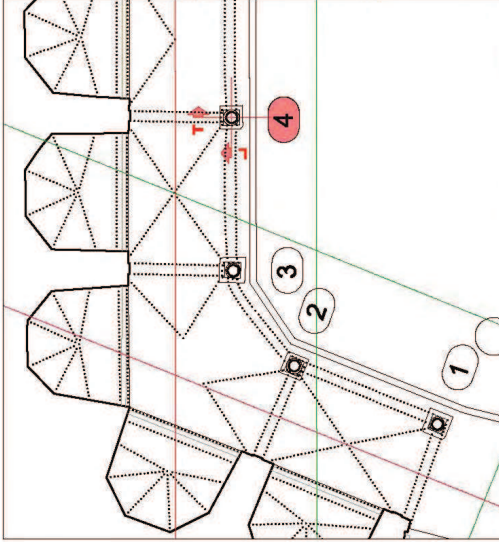

SEZIONE TRASVERSALE
SCALA 1:20

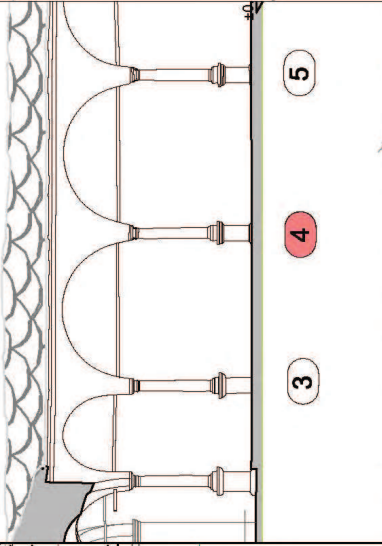


SEZIONE LONGITUDINALE
SCALA 1:20

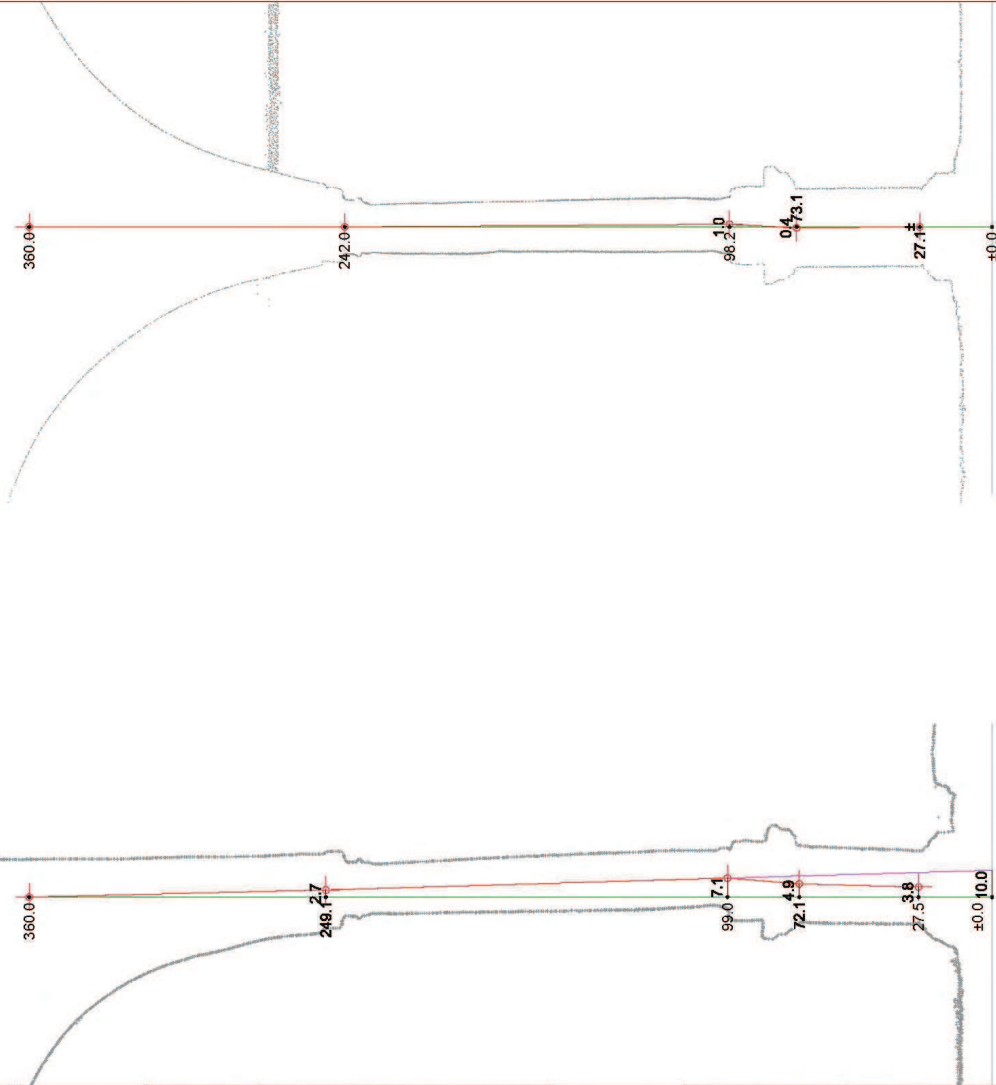


RILIEVO: COLONNA 4


PROSPETTO EST 2
SCALA 1:100

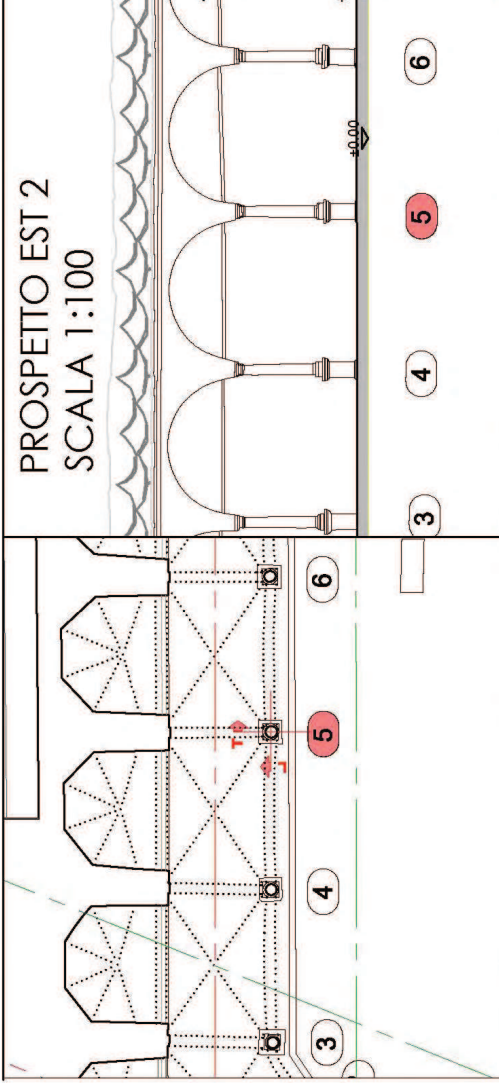

SEZIONE TRASVERSALE
SCALA 1:20


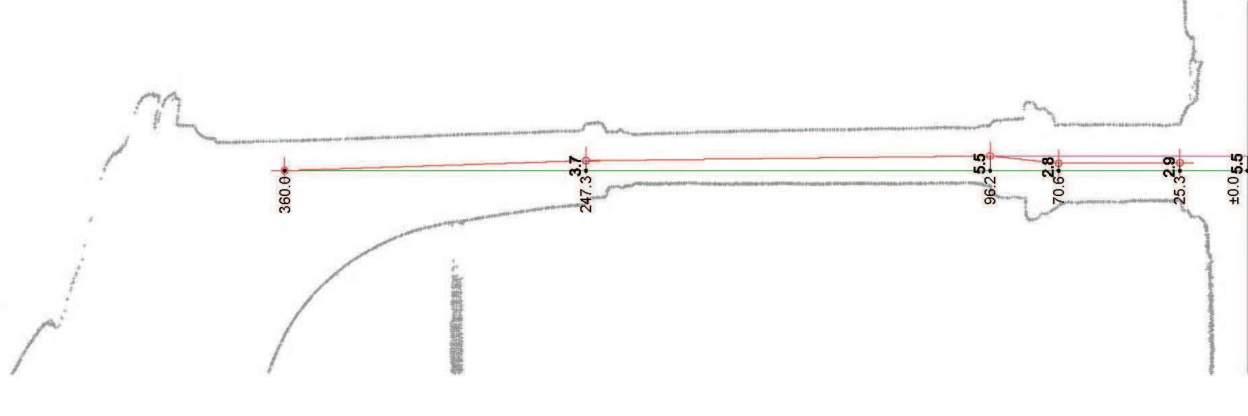


SEZIONE LONGITUDINALE
SCALA 1:20

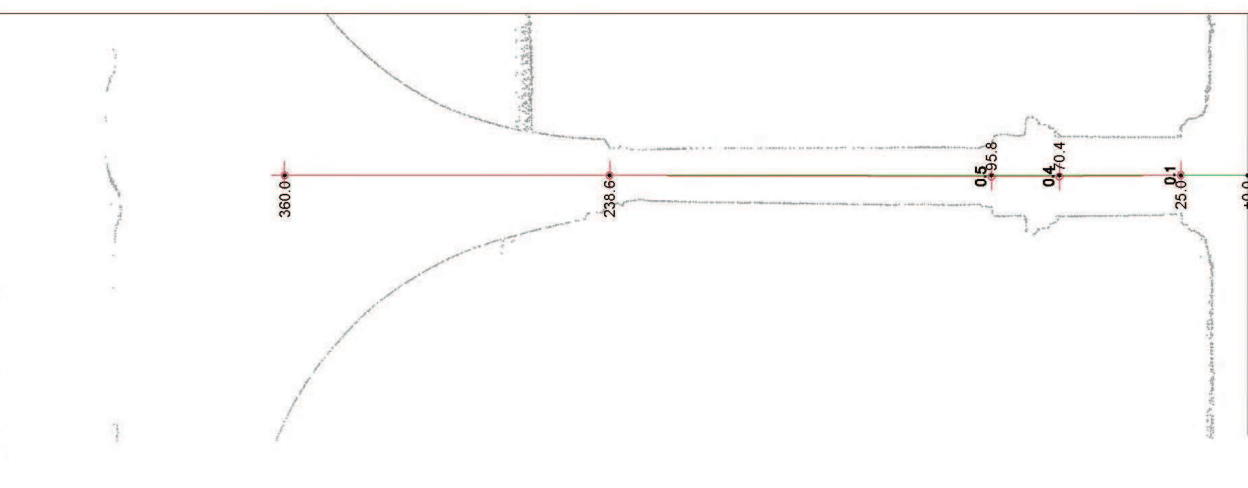


RILIEVO: COLONNA 5


PROSPETTO EST 2
SCALA 1:100

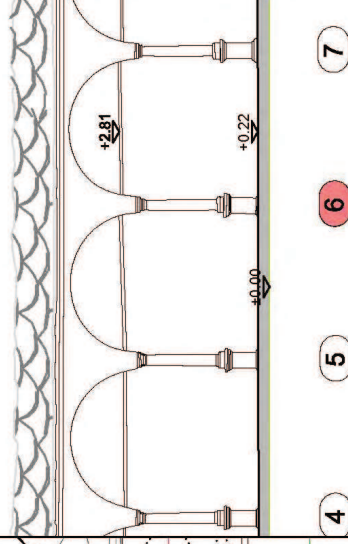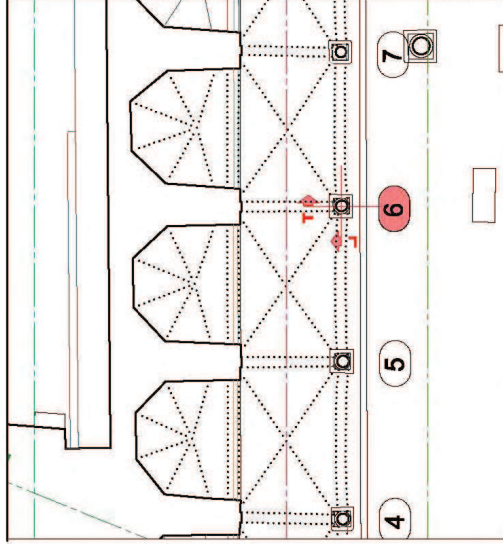


SEZIONE TRASVERSALE
SCALA 1:20

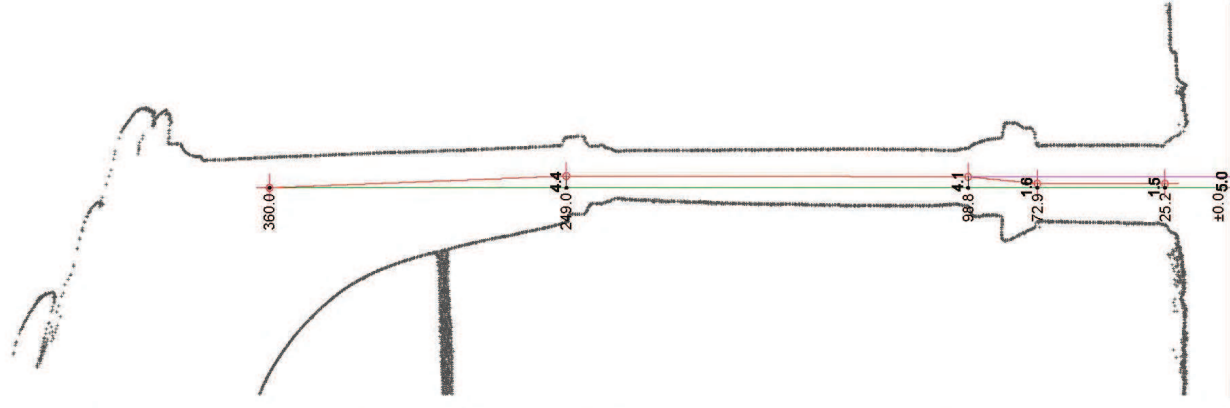


SEZIONE LONGITUDINALE
SCALA 1:20

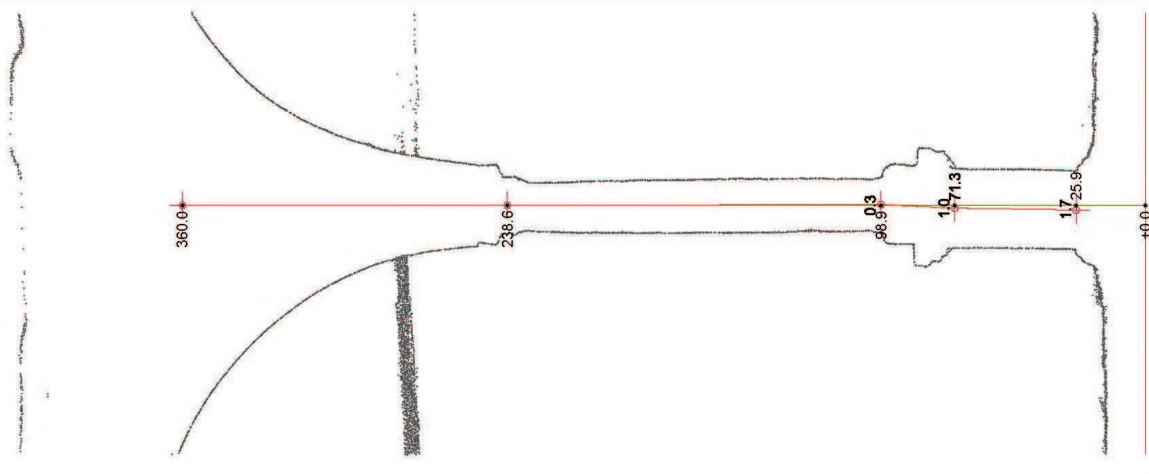


PROSPETTO EST 2
SCALA 1:100

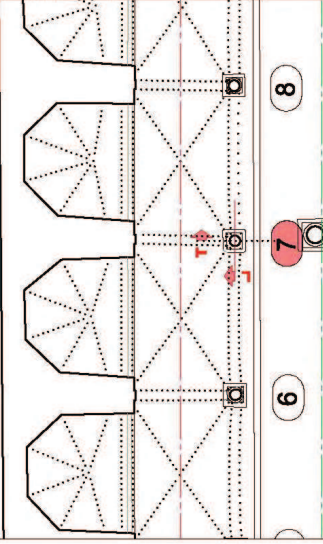




SEZIONE TRASVERSALE
SCALA 1:20

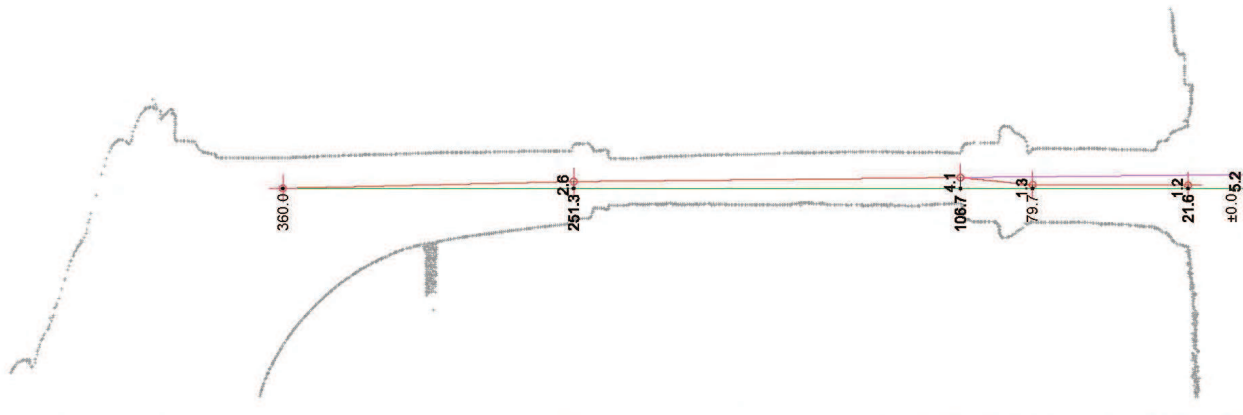


SEZIONE LONGITUDINALE
SCALA 1:20

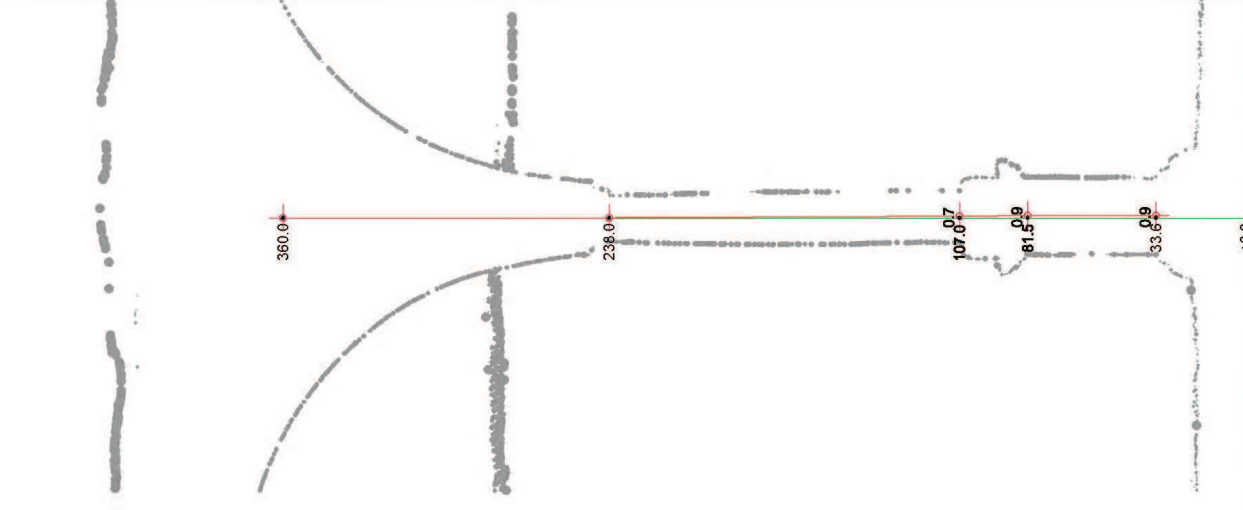


PROSPETTO EST 2
SCALA 1:100

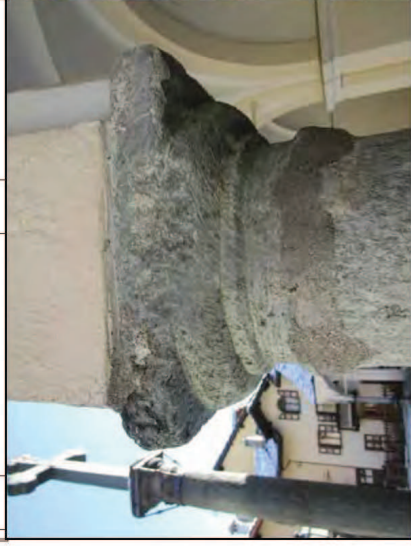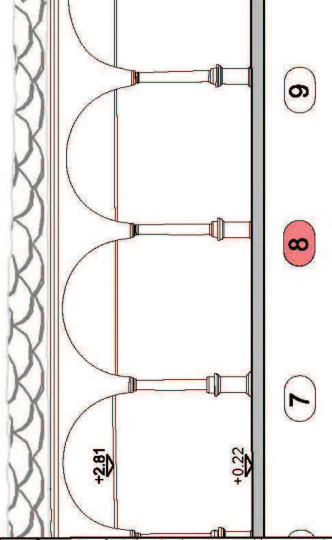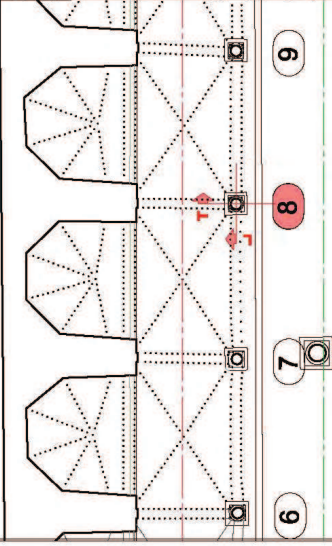




SEZIONE TRASVERSALE
SCALA 1:20

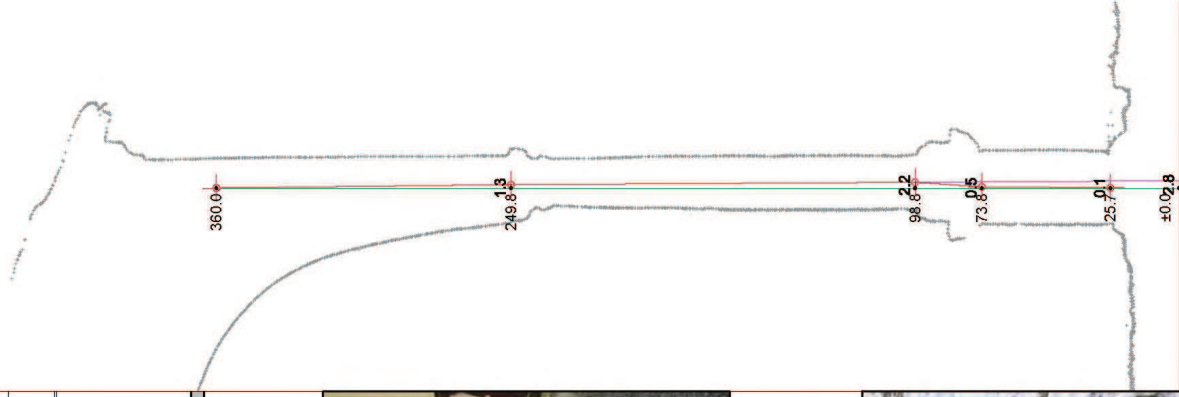


SEZIONE LONGITUDINALE
SCALA 1:20

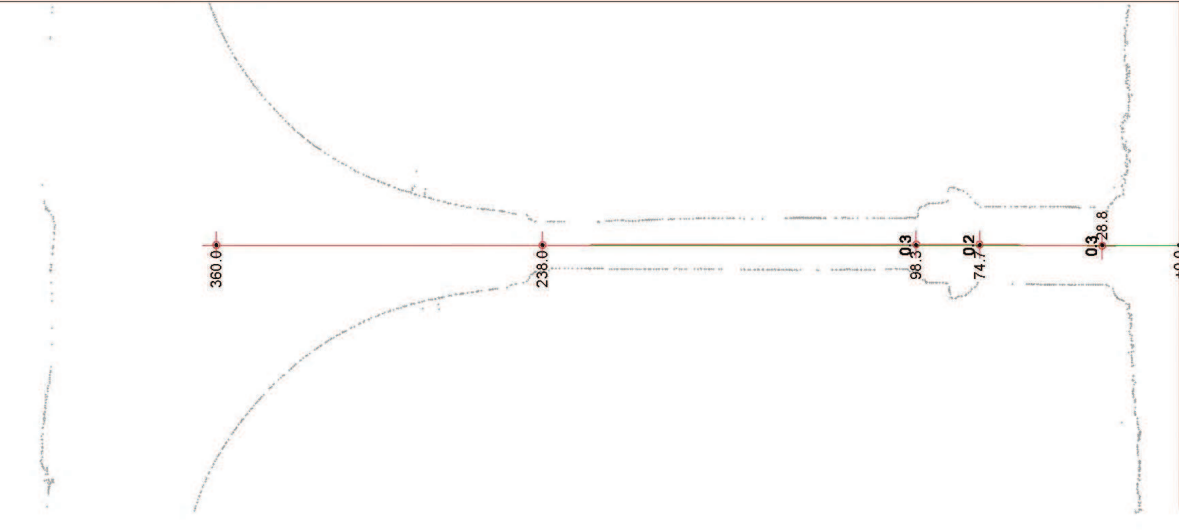


PROSPETTO EST 2
SCALA 1:100

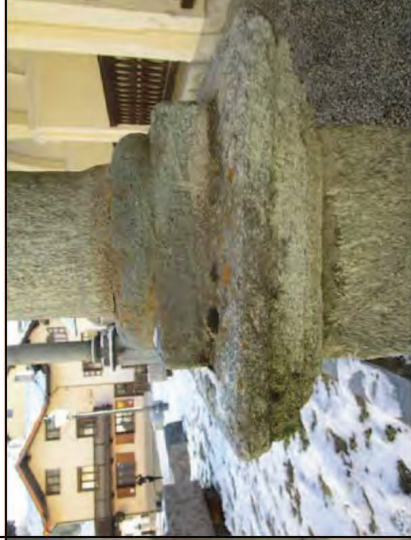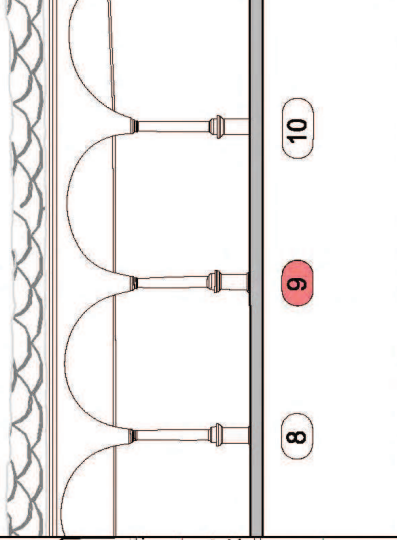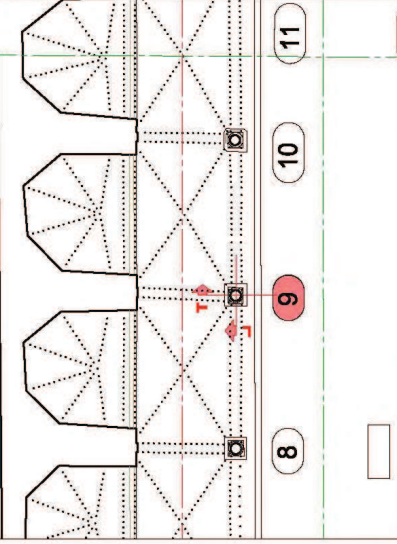


SEZIONE TRASVERSALE
SCALA 1:20

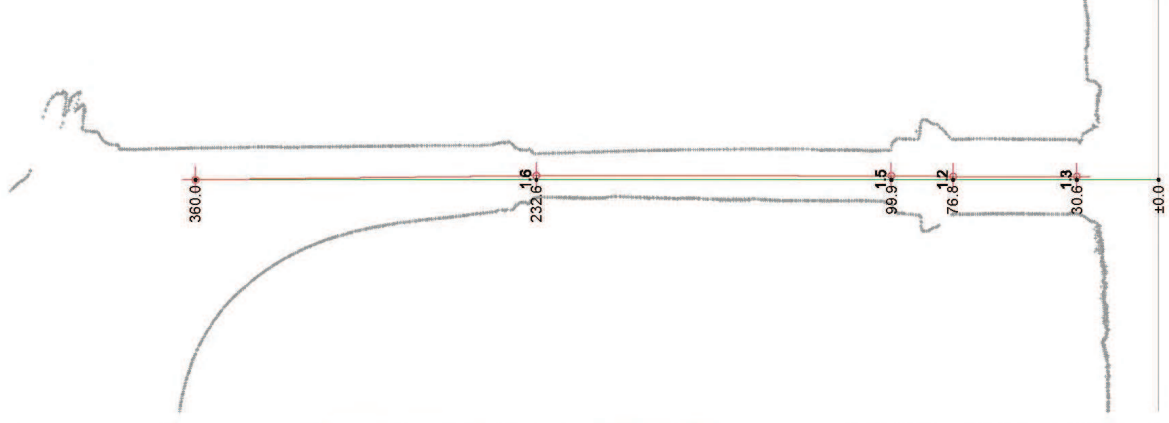


SEZIONE LONGITUDINALE
SCALA 1:20

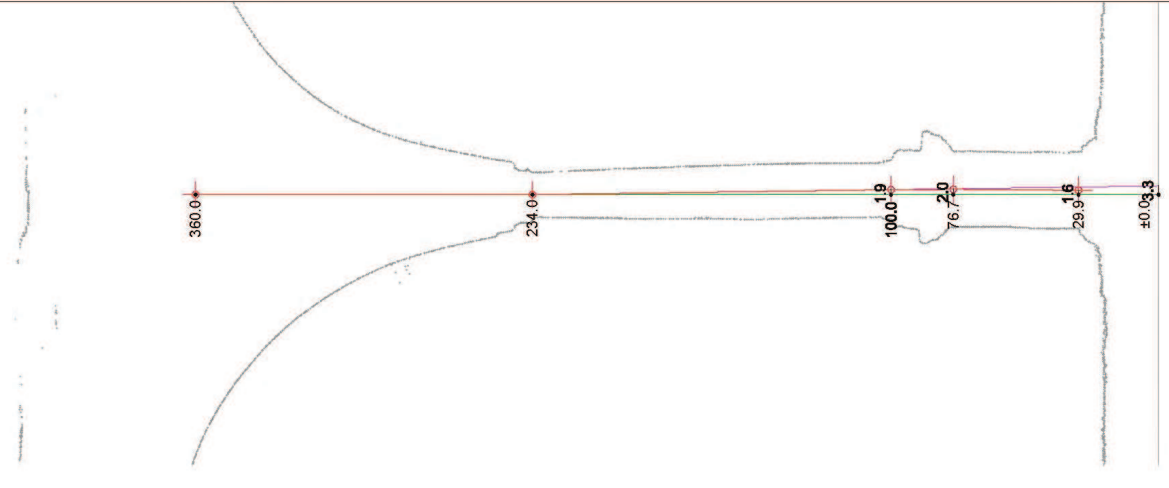




PROSPETTO EST 2
SCALA 1:100

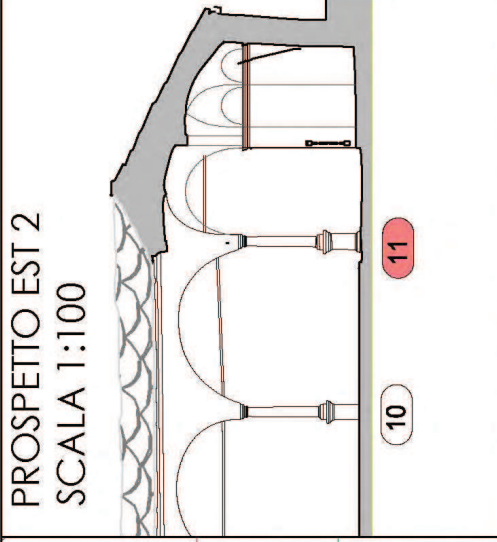

SEZIONE TRASVERSALE
SCALA 1:20

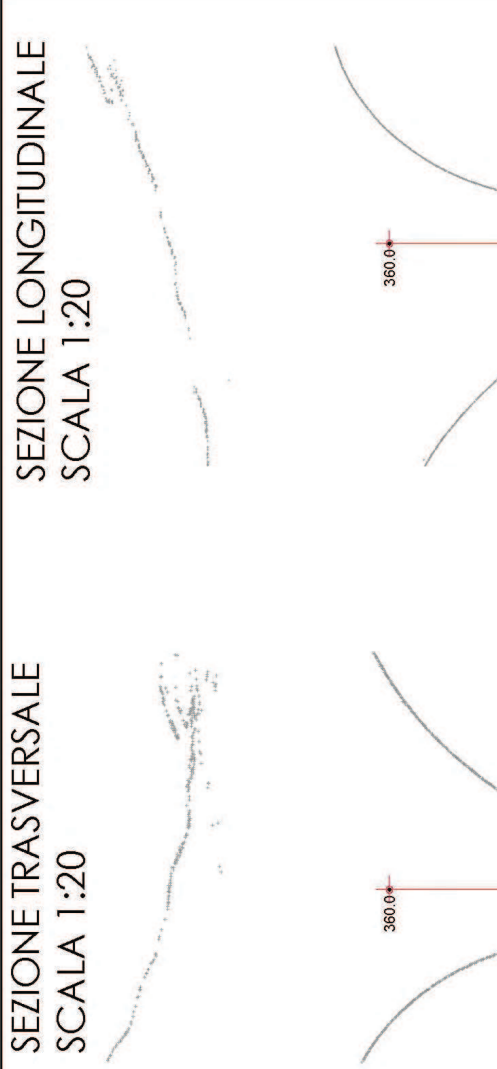


SEZIONE LONGITUDINALE
SCALA 1:20

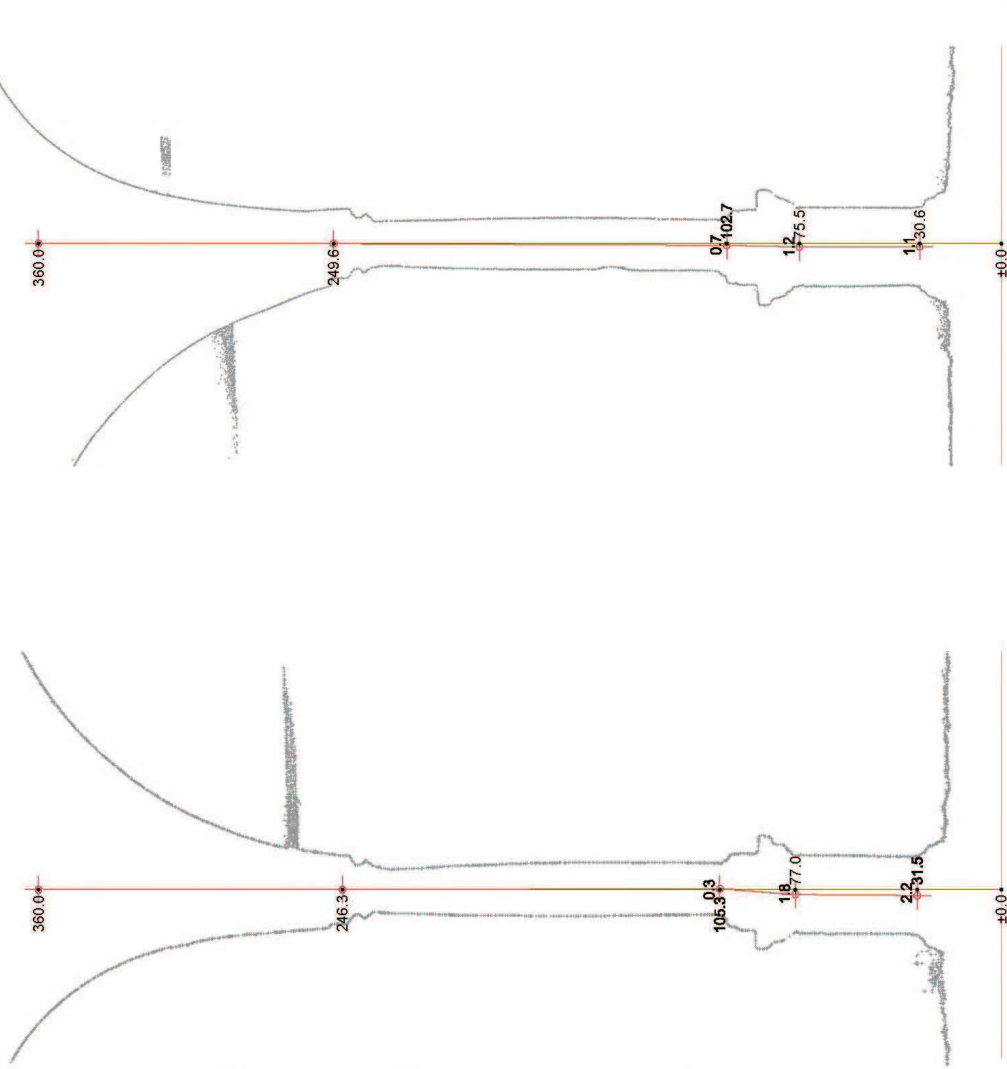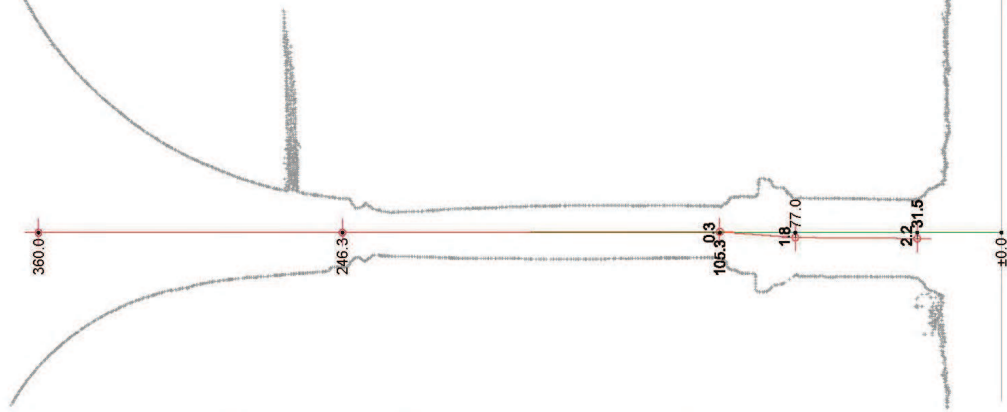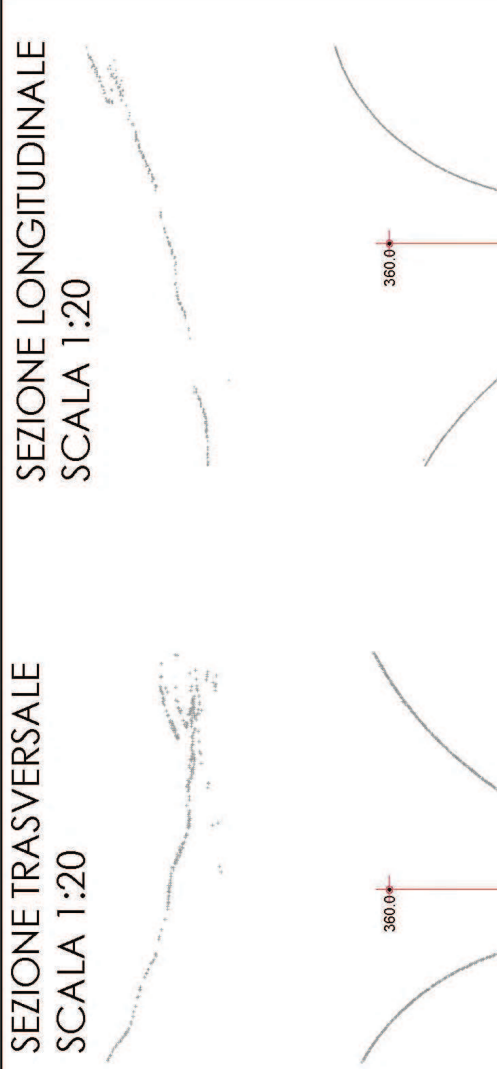



PROSPETTO EST 2

SCALA 1:100

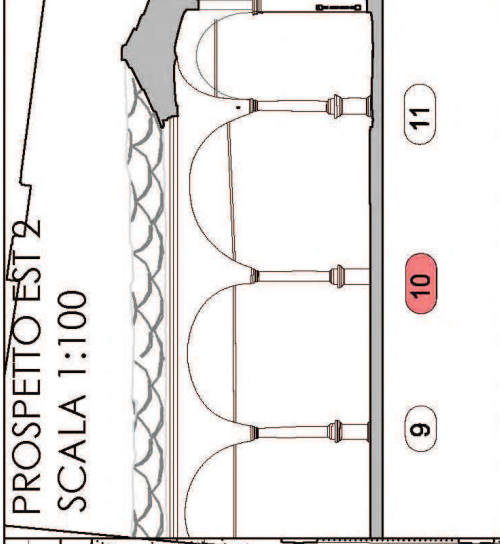



SEZIONE TRASVERSALE

SCALA 1:20

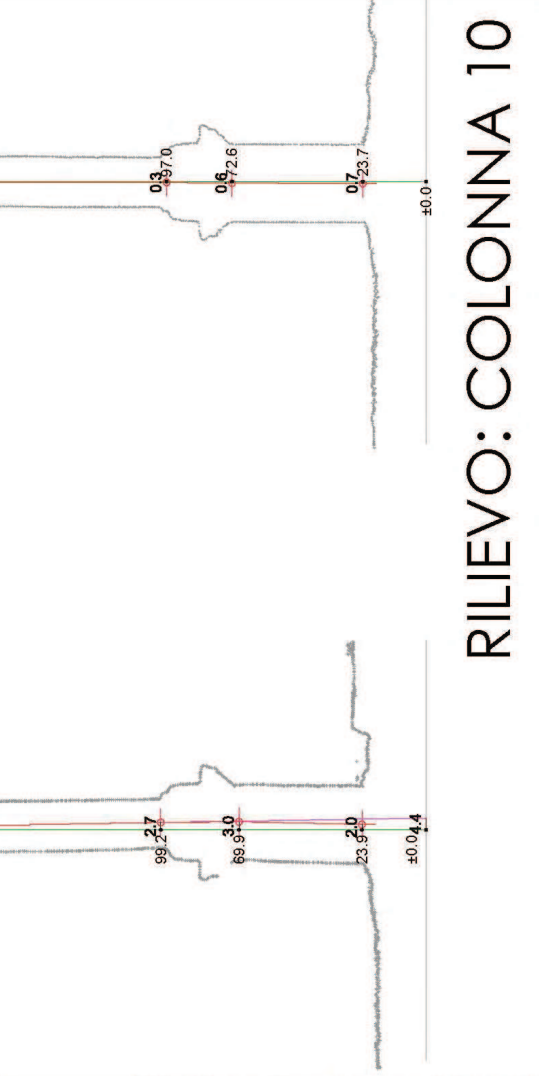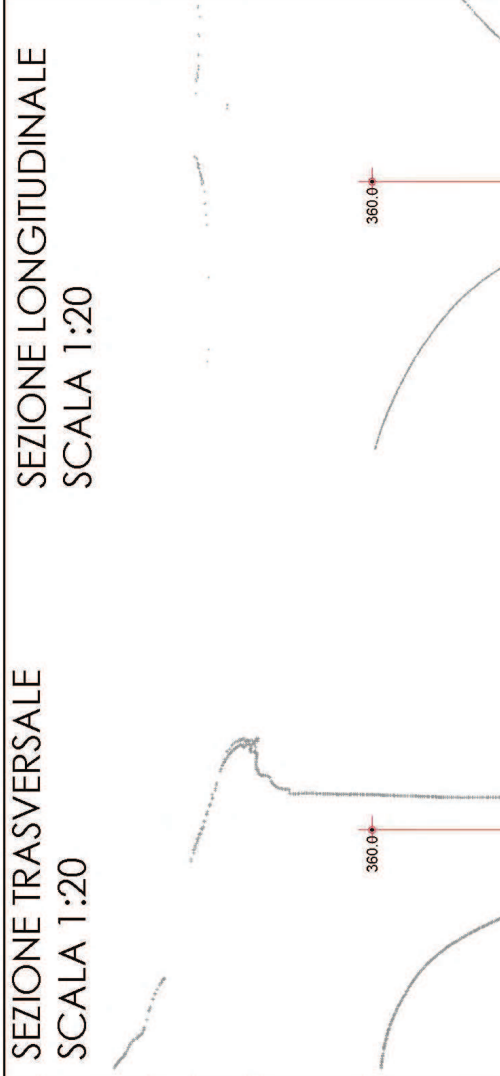


SEZIONE LONGITUDINALE

SCALA 1:20

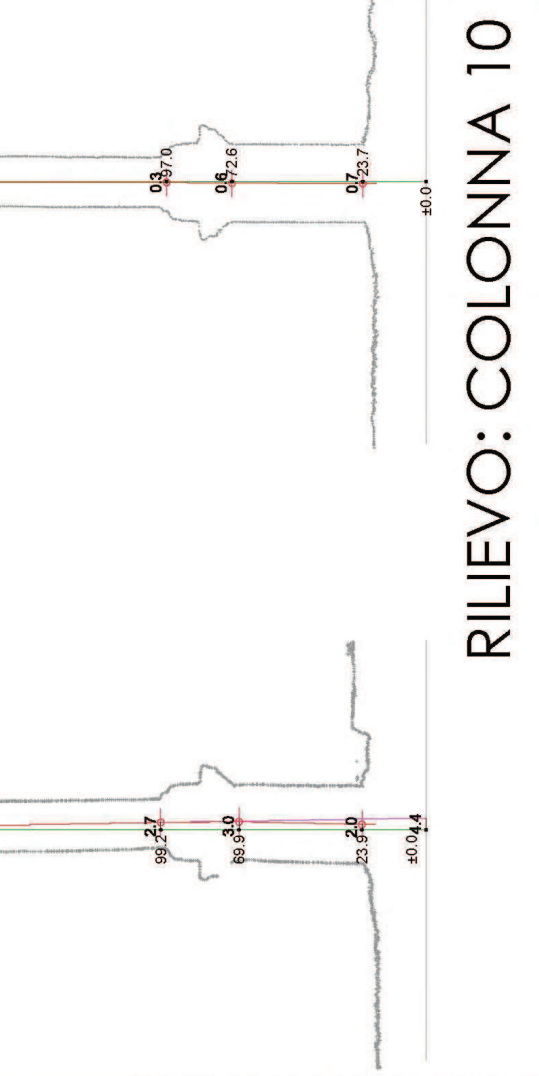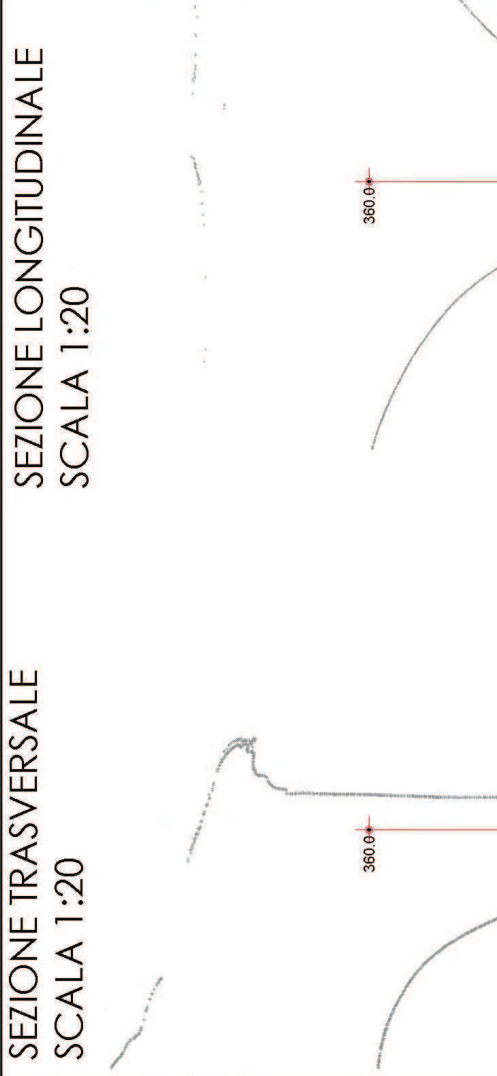


RILIEVO: COLONNA 10


PROSPETTO SUD
SCALA 1:100

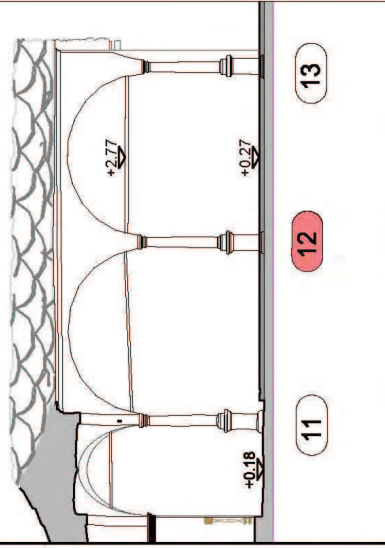


SEZIONE TRASVERSALE
SCALA 1:20

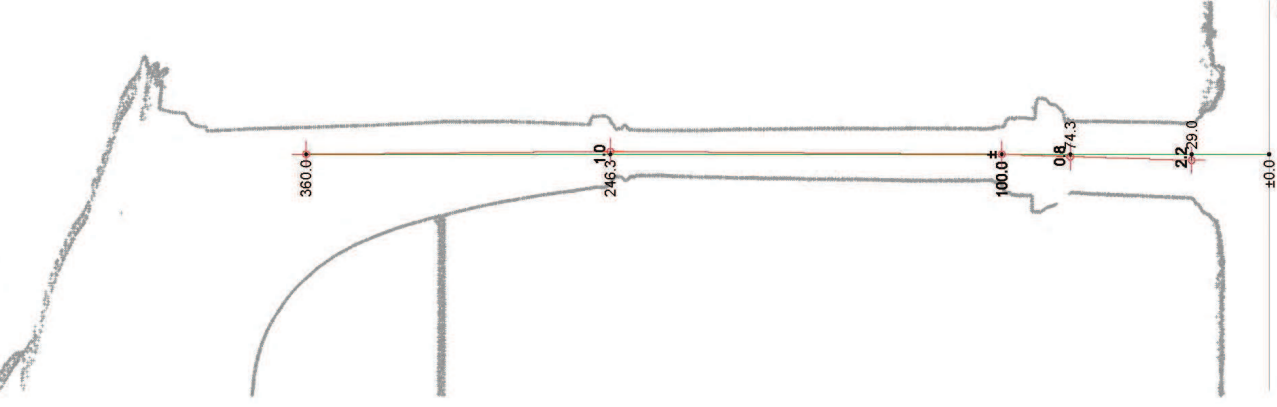


SEZIONE LONGITUDINALE
SCALA 1:20

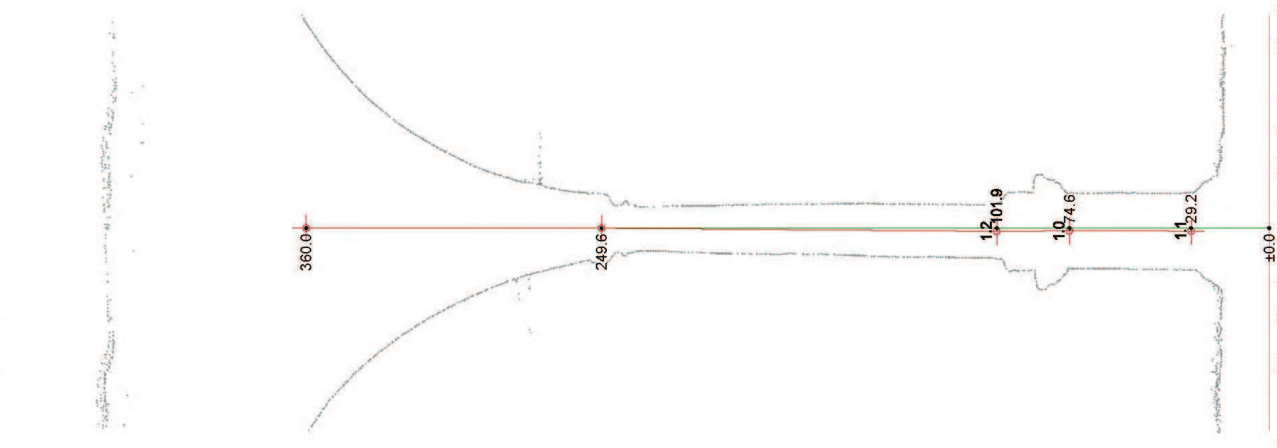

SEZIONE TRASVERSALE
SCALA 1:20

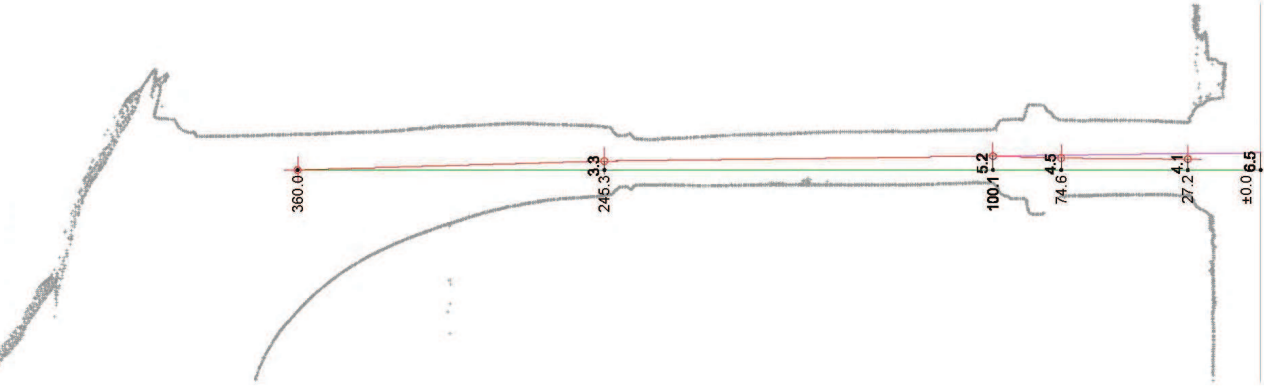

SEZIONE LONGITUDINALE
SCALA 1:20

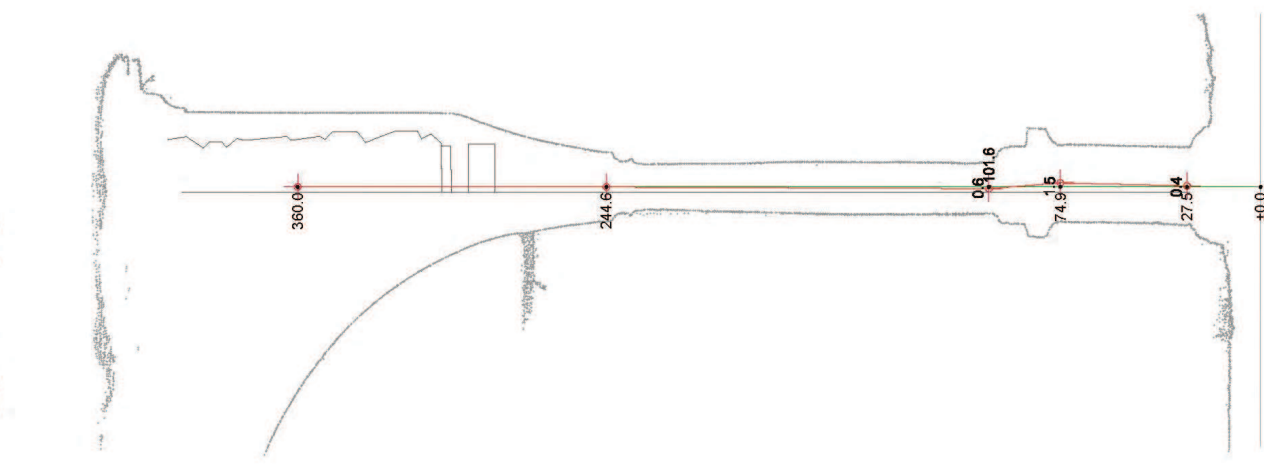

RILIEVO: COLONNA 13

PROSPETTO SUD
SCALA 1:100

