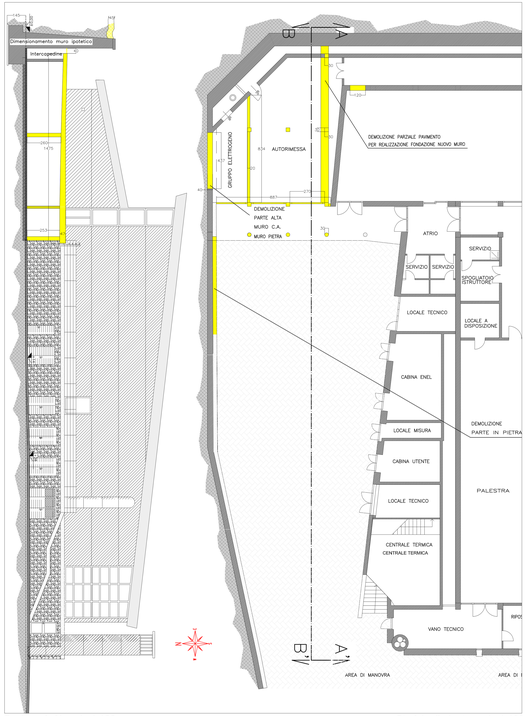

Sezione A-A' scala 1:100

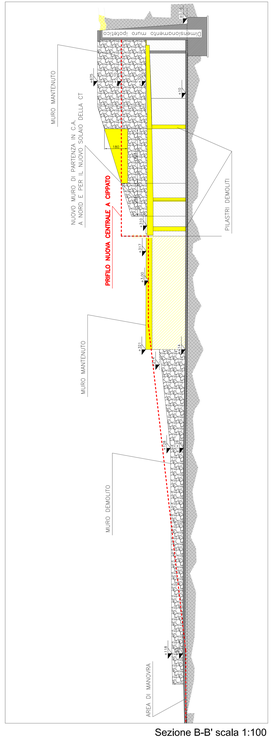

Stralcio di pianta scala 1:100

Sezione B-B' scala 1:100

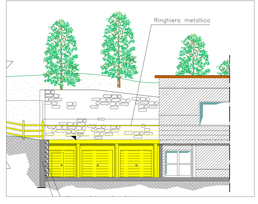

Porzione prospetto ovest oggetto d'intervento scala 1:100

DEMOLIZIONI

REGIONE AUTONOMA VALLE D'AOSTA

COMUNE DI GRESSONEY SAINT JEAN

Data
22/11/2013
Agg.

Oggetto: *Impianto di riscaldamento a biomassa a servizio della Sport Haus*

Committente: *Comune di Gressoney Saint Jean*

E03

Scala: 1:100

1:3069

PROGETTO ESECUTIVO
Demolizioni Pianta prospetto e sezioni

Studio
ENERGIE
Via Chanoux Frazione Lo Ditor
11020 Gressoney-La-Trinité (AO)
Tel. 0125 366 911 Fax 0125 366 911
www.studioenergie.it

Ing. Germano Imperi
per. ind. Andrea Persico

geom. Sara Zublena
arch. Simona Agostino
ing. Sylvie Thomasset
tec. energ. Christian Balzanna
tec. energ. Christian Beaucrul
tec. energ. Stefano Chabod
tec. energ. Fabrizio Vuillermoz
segr. operat. Isabella Erba

Responsabile di progetto:
Ing. Germano Imperi

Collaborazione
arch. Simona Agostino

A termini di legge è vietata riproduzione o comunicazione a terzi il contenuto del presente elaborato.