



PIANO
INTERRATO

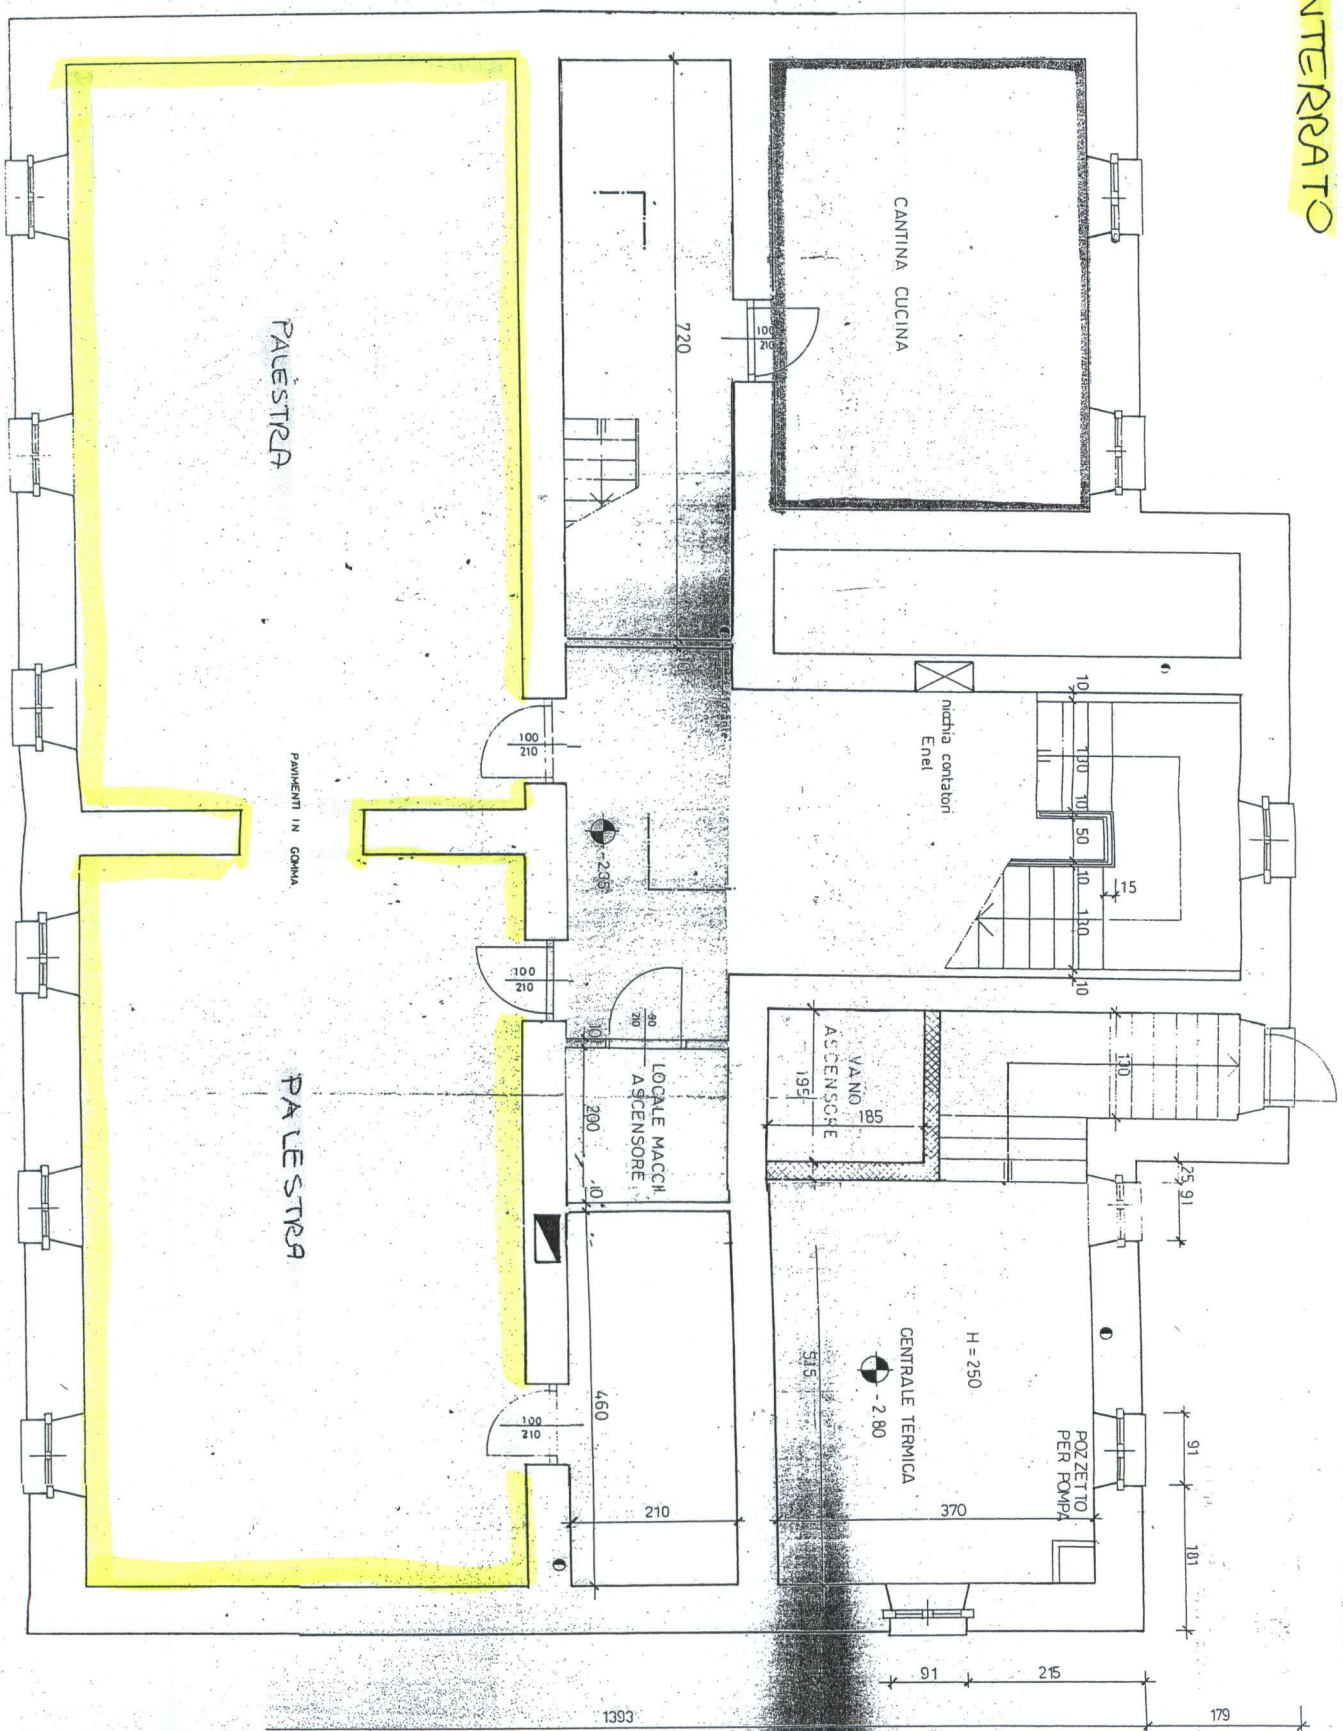

PIANO SECONDO

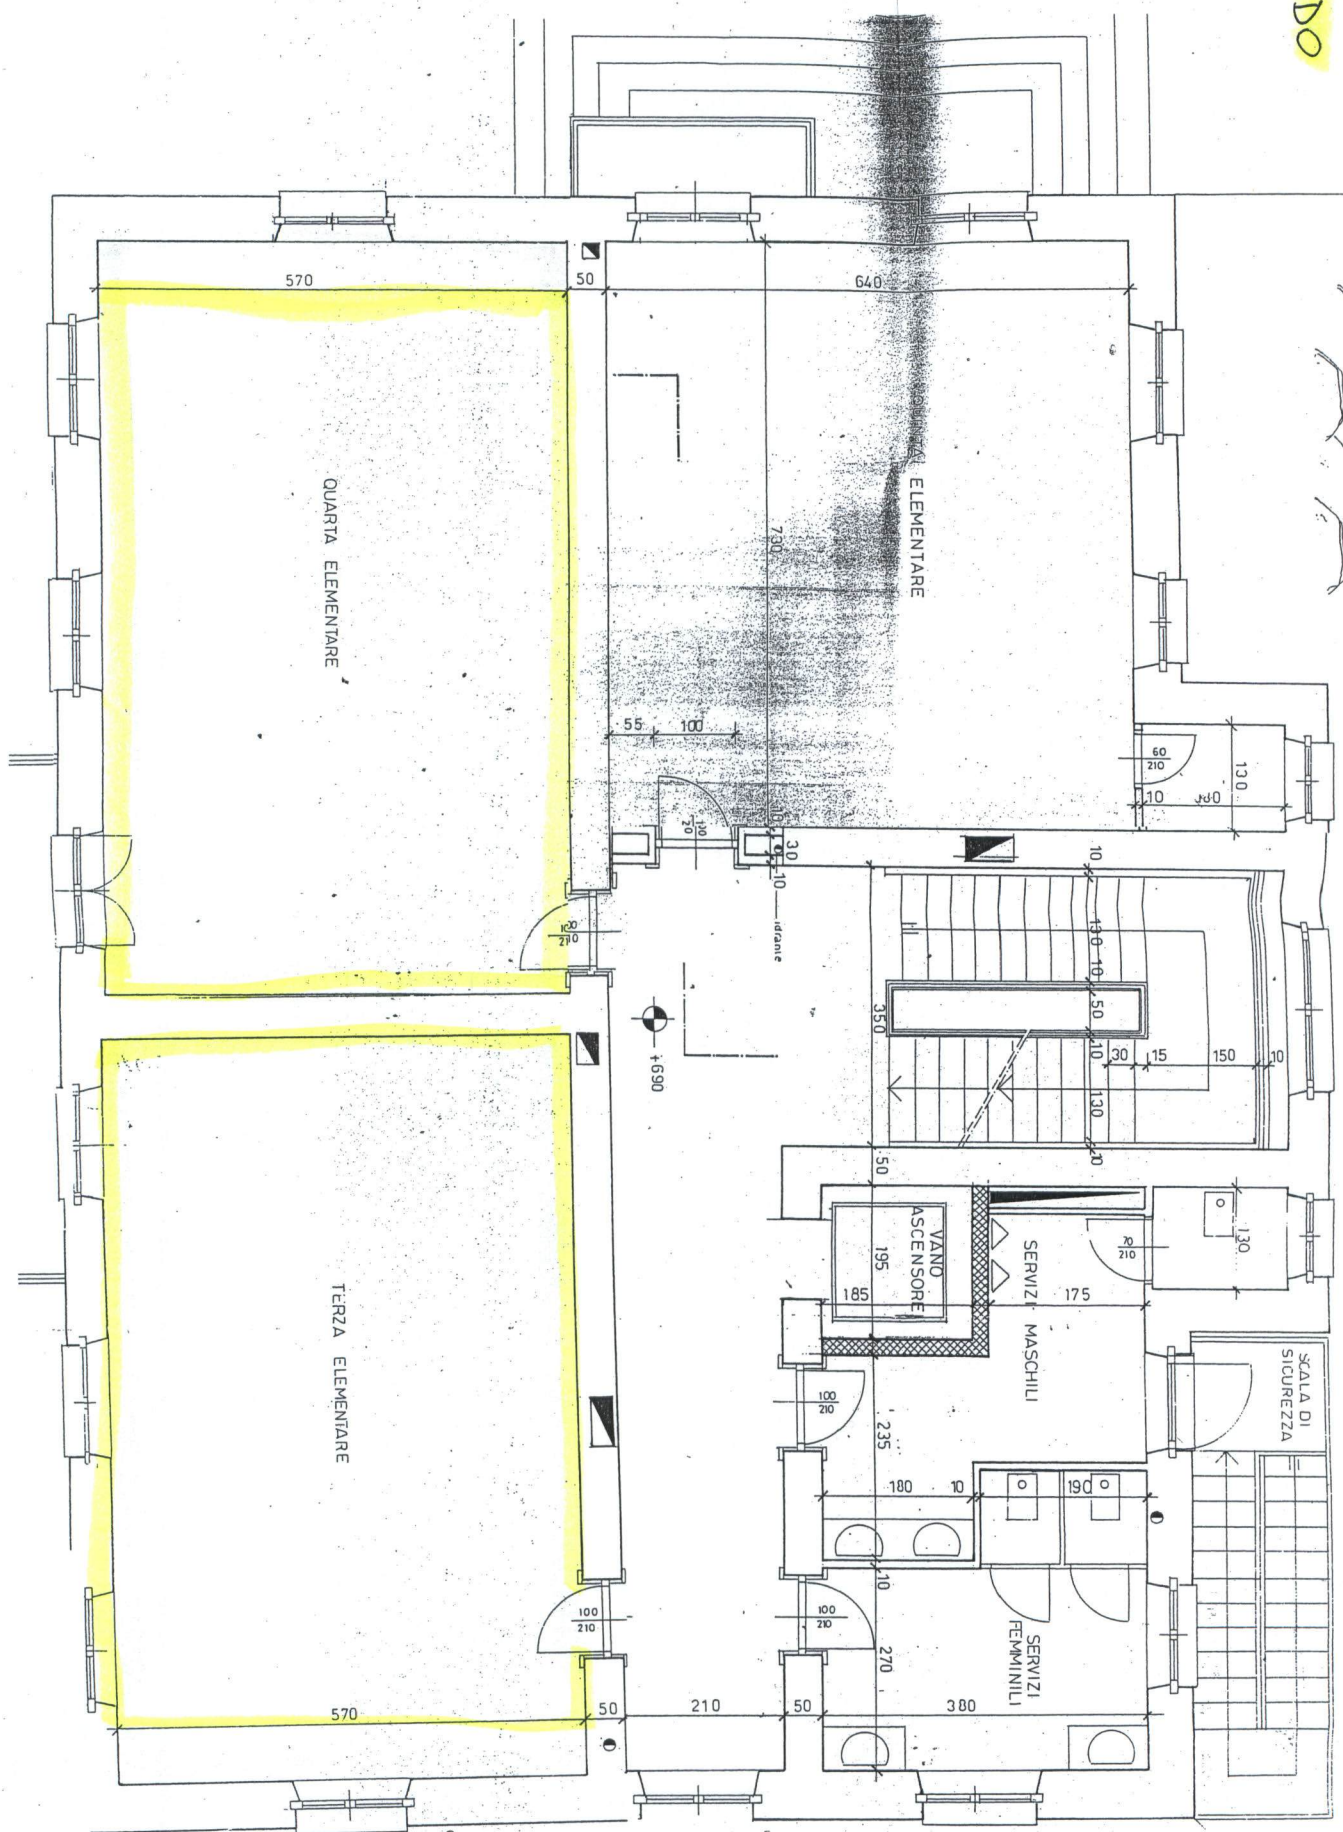

tettoia in lase di copertura ingresso scuo