


SEZIONE 2B
In corrispondenza marciapiede disabili
Scala 1:25

S.R.44

1.50

2.94


p=8%

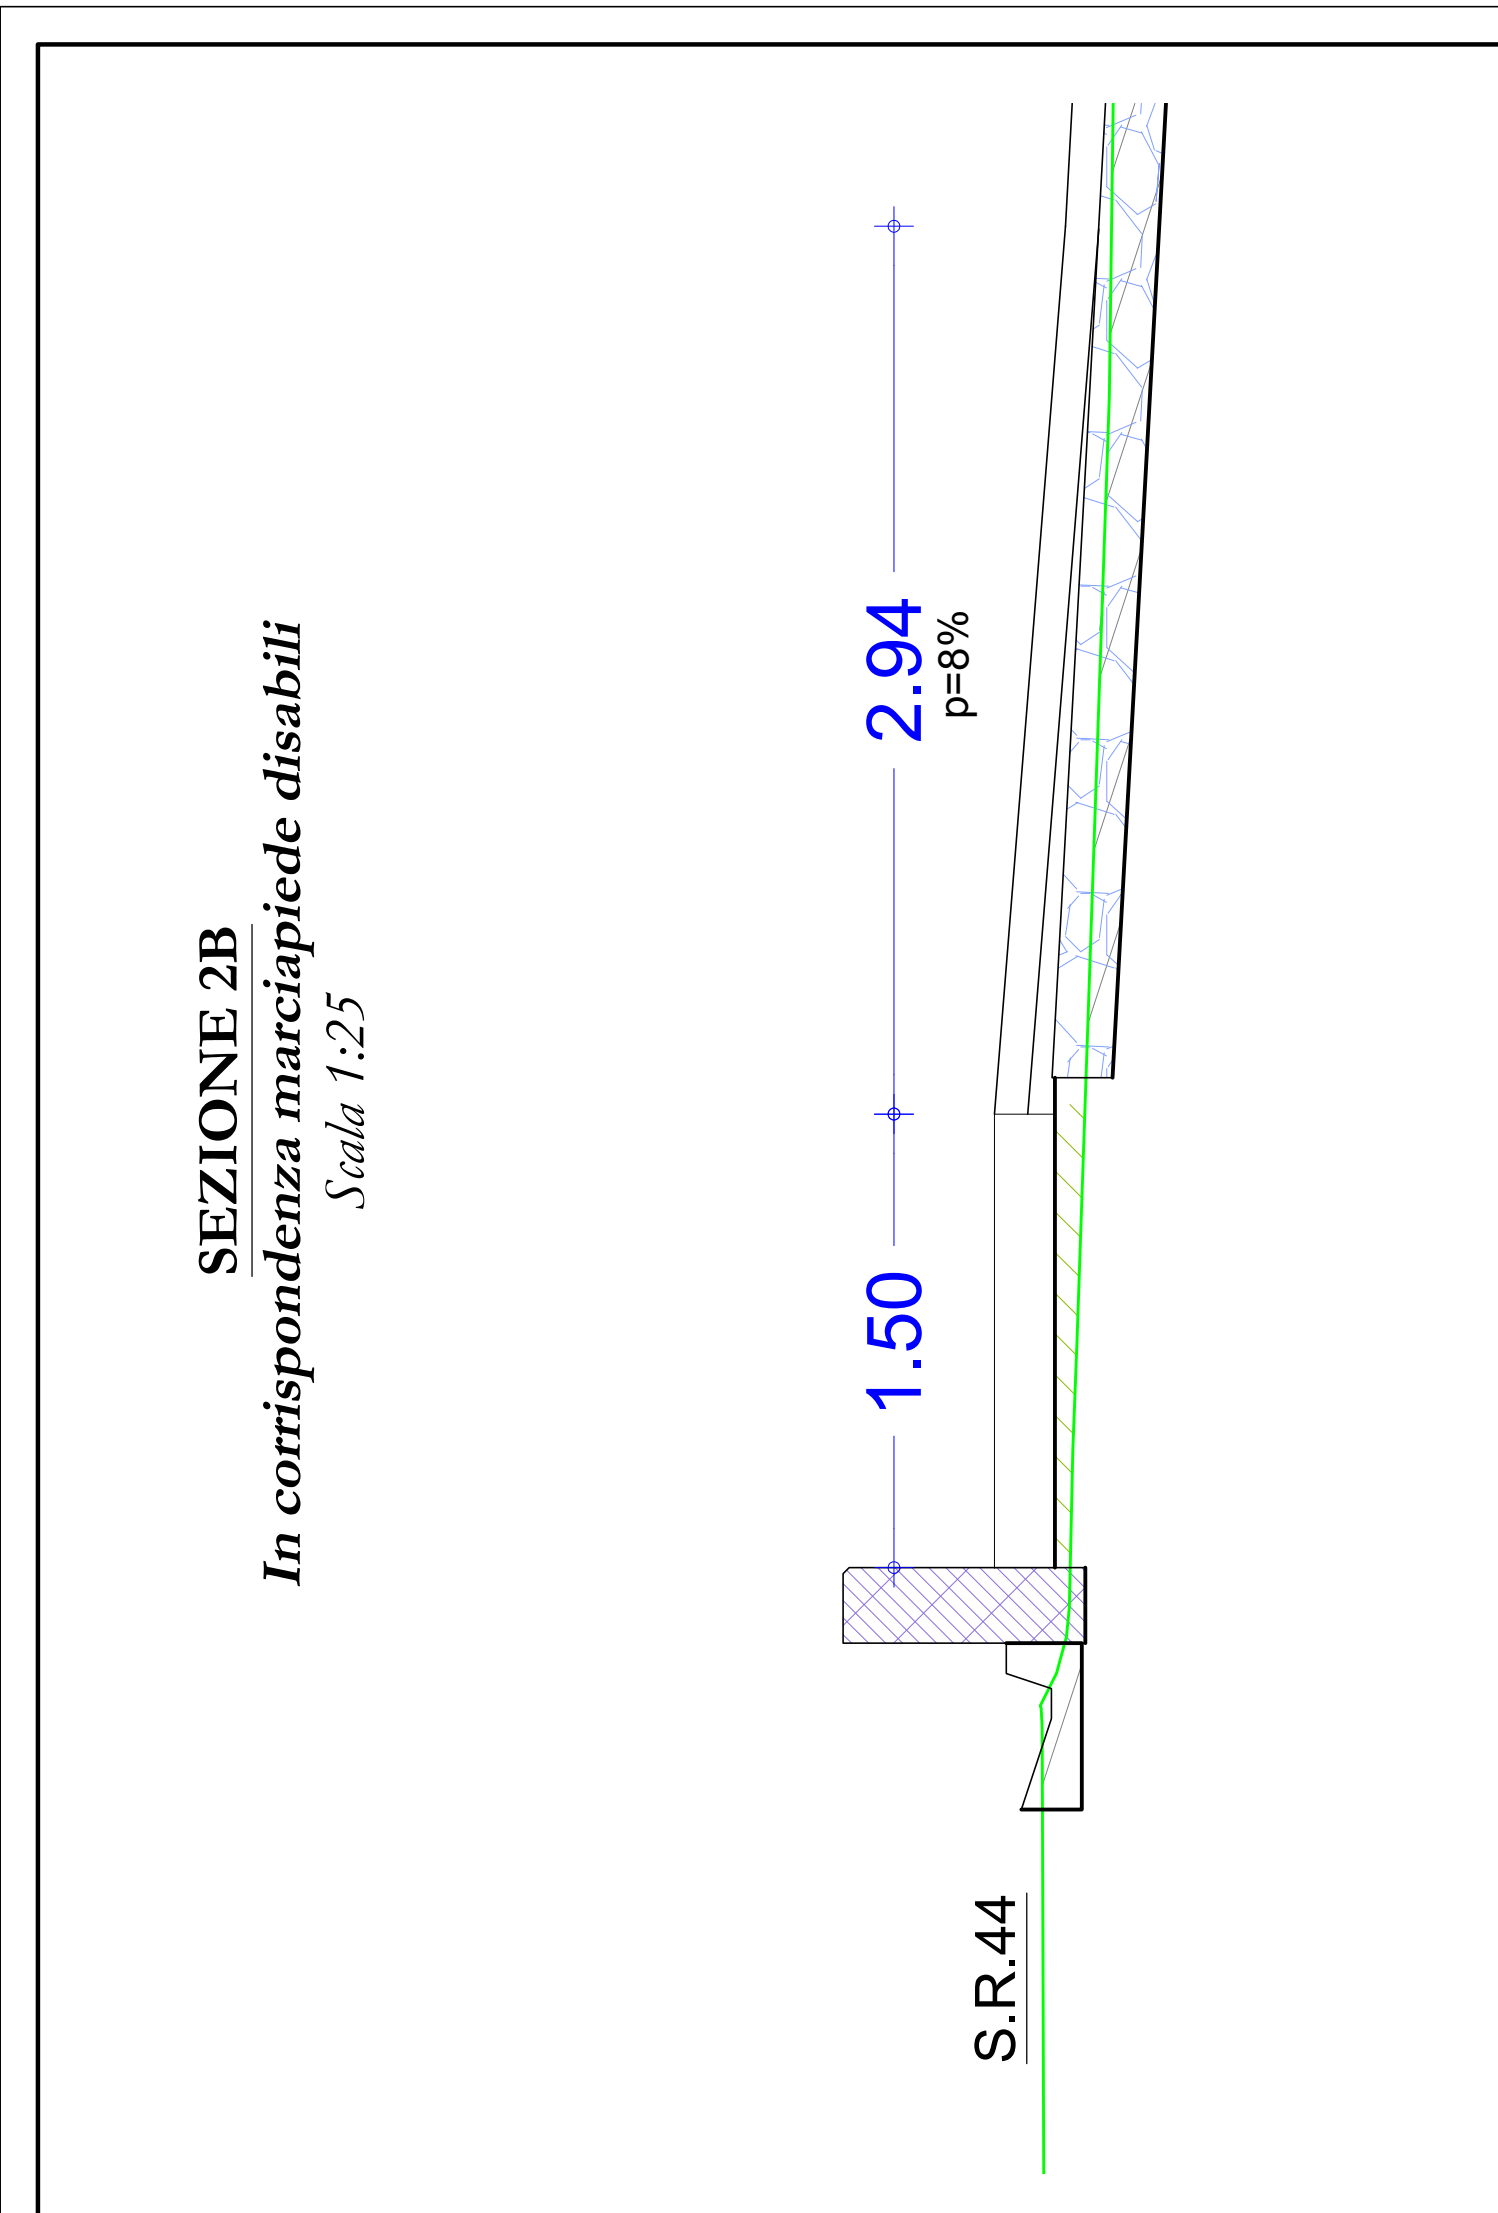

100

Oggetto :	Lavori di riqualificazione di un'area da adibire a parcheggio pubblico nei pressi di Villa Margherita
-----------	---

Committente : Amministrazione Comunale	PROGETTO ESECUTIVO PROGETTO Planimetria delle pendenze
--	--

<h1>Progettisti:</h1> <div>  <p> DGM S.R.L. SOCIETA' DI INGEGNERING SEDE OPERATIVA E LEGALE: Via Manfredo, 61 - 11024 CHATILLON (AO) - C.A. 0166-663133 P.I. 0166-663133 E-mail: info@dgmassociati.it PEC: dgmassociati@pec.it Partita IVA: 01039250079 Codice UNIVOCO: USALBPV </p> </div>		Tavola n°	DGM 2025_29
Ing. Dujany Camillo Ing. Groszajques Michel Arch. Lévêque Monique		<h1>P2.2</h1>	Scala 1:50
		Dicembre 2025	

a							

2025

