LIVELLETTE	DIFF. DI QUOTA DISTANZA PENDENZA	h = -0,144 L = 14,464 i = -0,010	h = -0,200 L = 25,123 i = -0,008

PROFILO
TUBO LA

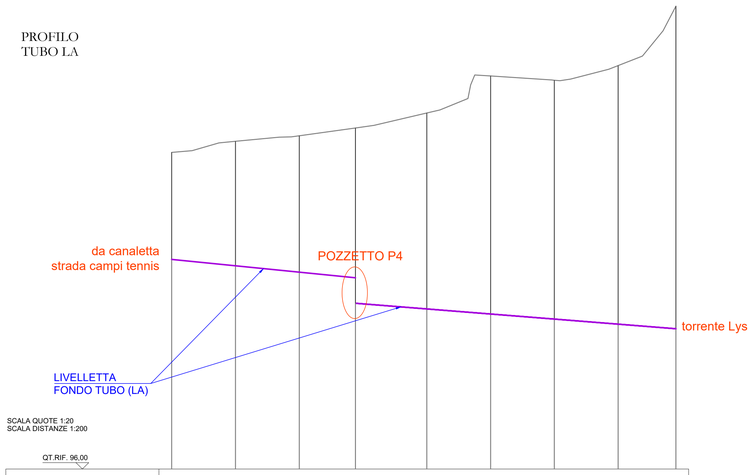

SCALA QUOTE 1:20
SCALA DISTANZE 1:200

QT.RIF. 96,00

NUMERO SEZIONI	TLA-1	TLA-2	TLA-3	TLA-4	TLA-5	TLA-6	TLA-7	TLA-8	TLA-9
DISTANZE PARZIALI		5,00	5,00	4,45	5,60	5,00	5,00	5,00	4,53
DISTANZE PROGRESSIVE	0,00	5,00	10,00	14,45	20,05	25,05	30,05	35,05	39,53
QUOTE TERRENO	96,48	96,57	96,61	96,67	96,76	96,66	96,65	96,76	96,63
QUOTE PROGETTO - FONDO TUBO	97,68	97,59	97,54	97,50	97,26	97,22	97,18	97,14	97,10
DIFFERENZA DI QUOTA	1,20	1,02	0,93	0,83	0,50	0,56	0,53	0,38	0,47

LIVELLETTE	DIFF. DI QUOTA DISTANZA PENDENZA	h = -0,261 L = 32,056 i = -0,008

PROFILO
TUBO LB

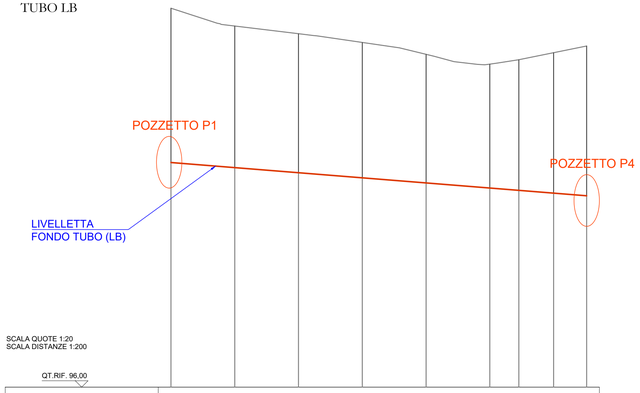

SCALA QUOTE 1:20
SCALA DISTANZE 1:200

QT.RIF. 96,00

NUMERO SEZIONI	TLB-1	TLB-2	TLB-3	TLB-4	TLB-5	TLB-6	TLB-7	TLB-8	TLB-9
DISTANZE PARZIALI		5,00	5,00	5,00	5,00	5,00	2,27	2,73	2,59
DISTANZE PROGRESSIVE	0,00	5,00	10,00	15,00	20,00	25,00	27,27	30,00	32,59
QUOTE TERRENO	96,57	96,63	96,77	96,75	96,61	96,53	96,57	96,52	96,57
QUOTE PROGETTO - FONDO TUBO	97,78	97,72	97,68	97,64	97,60	97,56	97,54	97,52	97,50
DIFFERENZA DI QUOTA	1,21	1,11	1,08	1,08	1,01	1,07	1,02	1,10	1,17

LIVELLETTE	DIFF. DI QUOTA DISTANZA PENDENZA	h = 0,093 L = 9,716 i = 0,010	h = -0,375 L = 13,766 i = -0,027	h = 0,530 L = 29,491 i = 0,018	h = 0,243 L = 5,589 i = 0,044

PROFILO
ASSE A

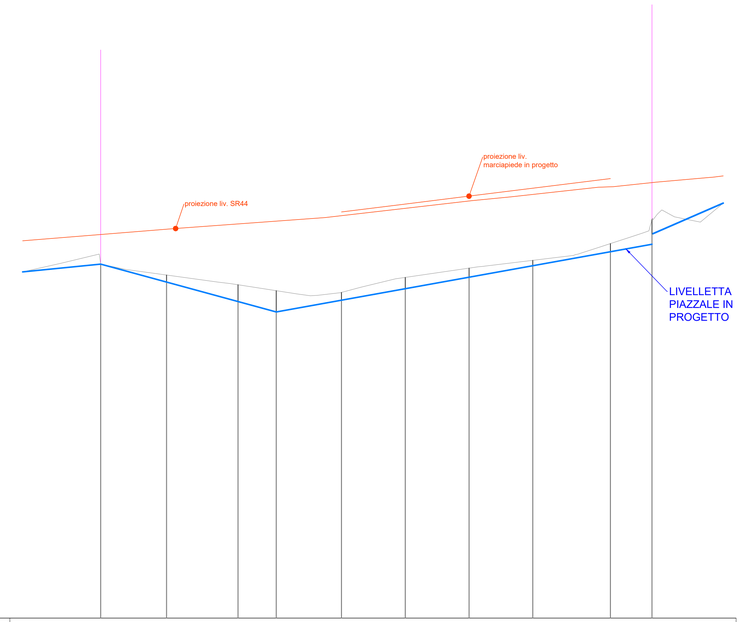

SCALA QUOTE 1:20
SCALA DISTANZE 1:200

QT.RIF. 96,00

NUMERO SEZIONI	1	2	3	4	5	6	7	8	9	10
DISTANZE PARZIALI		5,16	5,61	2,99	5,12	5,00	5,00	5,00	6,04	3,26
DISTANZE PROGRESSIVE	0,00	5,16	10,77	13,76	18,88	23,88	28,88	33,88	38,92	42,18
QUOTE TERRENO	95,77	96,09	96,41	96,57	96,65	96,67	96,74	96,80	96,84	96,72
QUOTE PROGETTO	96,77	96,63	96,68	96,45	96,65	96,58	96,67	96,76	96,87	96,61
DIFFERENZA DI QUOTA	1,00	0,54	0,27	-0,12	0,00	-0,09	-0,07	-0,04	0,03	-0,11
ETTOMETRICHE	0									
ANDAMENTO PLANIMETRICO					L = 94,65					

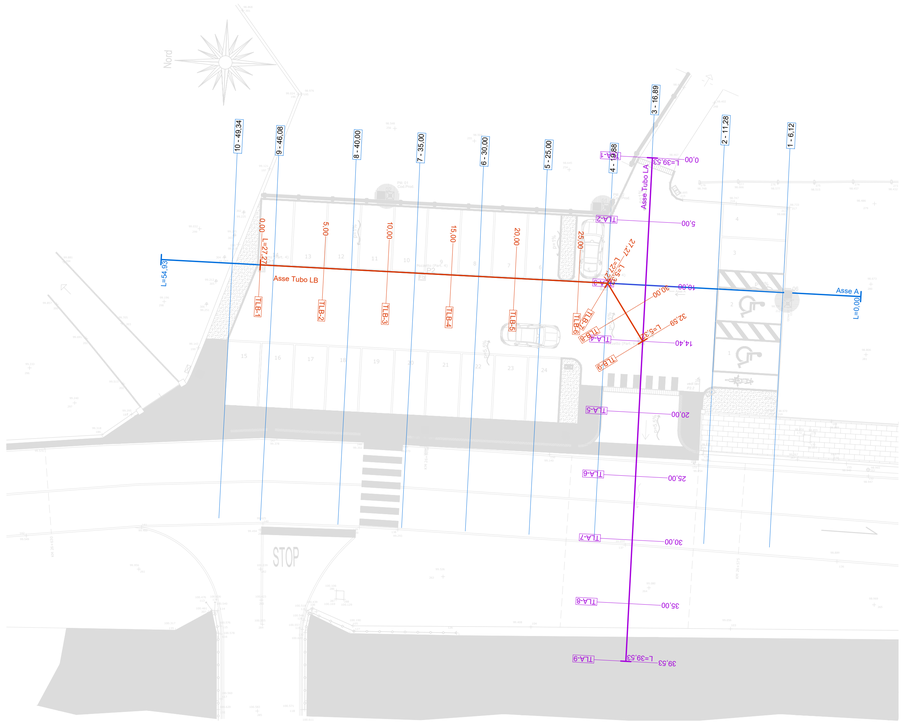

						ing. Camillo Dujany	CD
						ing. Michel Grosjacques	MG
						arch. Lévêques Monique	ML
						ing. Emil Gorret	EG
						geom. Erika Madeo	EM
						geom. Armando Maiorano	AM
0	a	Ottobre 2025	EXE	AM	ing. Grosjacques Michel	tecn. Enzo Echarlod	EE
Rev.	Ver	Data	Descrizione	**Redattore**	Controllo e verifica	Risorse professionali	

MO_7.3-03.01 Rev 1.0 del 18.02.2022

Regione Autonoma della Valle d'Aosta
Comune di Gressoney-Saint-Jean

Oggetto : Lavori di riqualificazione di un'area da adibire a parcheggio pubblico nei pressi di Villa Margherita

Committente :

Amministrazione Comunale

PROGETTO ESECUTIVO
PROGETTO

Profili longitudinali

Progettisti:

Ing. Dujany Camillo
Ing. Grosjacques Michel
Arch. Lévêque Monique

DGM S.R.L. SOCIETA' DI ENGINEERING
SEDE OPERATIVA E LEGALE:
Via Menabrea, 61 - 11024 CHATILLON (AO) -
SEDE OPERATIVA:
Via Festaz, 55 - 11100 AOSTA

Tel.0166-563133
E-mail: info@dgmassociati.it
PEC: dgmassociati@pec.it
Partita IVA: 01039250079
Codice UNIVOCO: USALBPV

Tavola n° **P4**

a

DGM
2025_29

Scala
1:20 - 1:200

Ottobre
2025