






PROGETTAZIONE ESECUTIVA  
LOTTO FUNZIONALE 01  
OGGETTO  
LAVORI DI MESSA IN SICUREZZA E RIQUALIFICAZIONE  
DEL CIMITERO DEL COMUNE DI GRESSONEY SAINT JEAN  
(CUP: J99I2100040004)

studio allod 57 rue du Martorey  
11029 VERRES (AO)  
tel. +39 0125 344590  
cel. +39 347 2519163  
email: studio.allod@gmail.com  
c.f. LLD 231 61824 A320M  
p.iva 00553780073

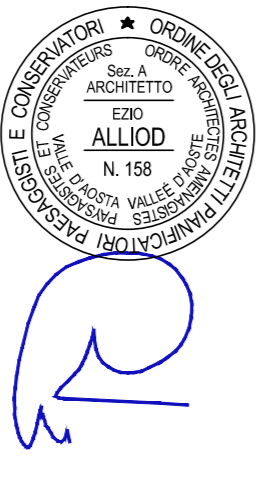

**A** nuova pavimentazione cimitero/  
sistemazione cordoli / regimazione delle acque

- LEGENDA
- Pavimentazione in cubetti di pietra (mezzi meccanici)
  - Pavimentazione in cubetti di pietra (totalmente a mano)
  - Bordura in pietra esistente da sistemare
  - Bordura in pietra esistente da sostituire
  - Nuova bordura in sienite 12x30

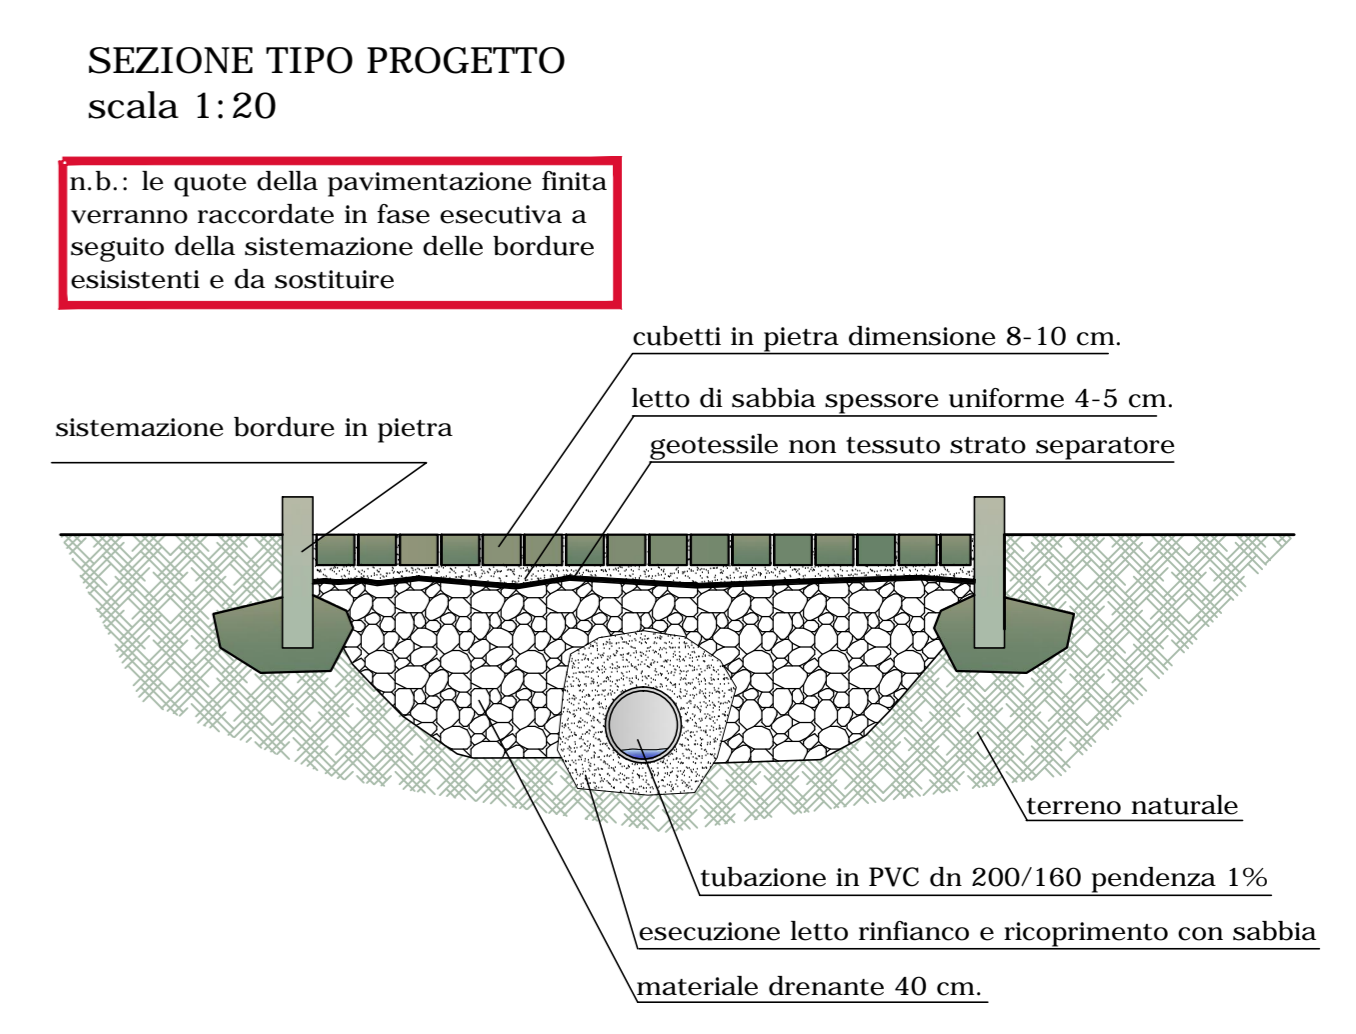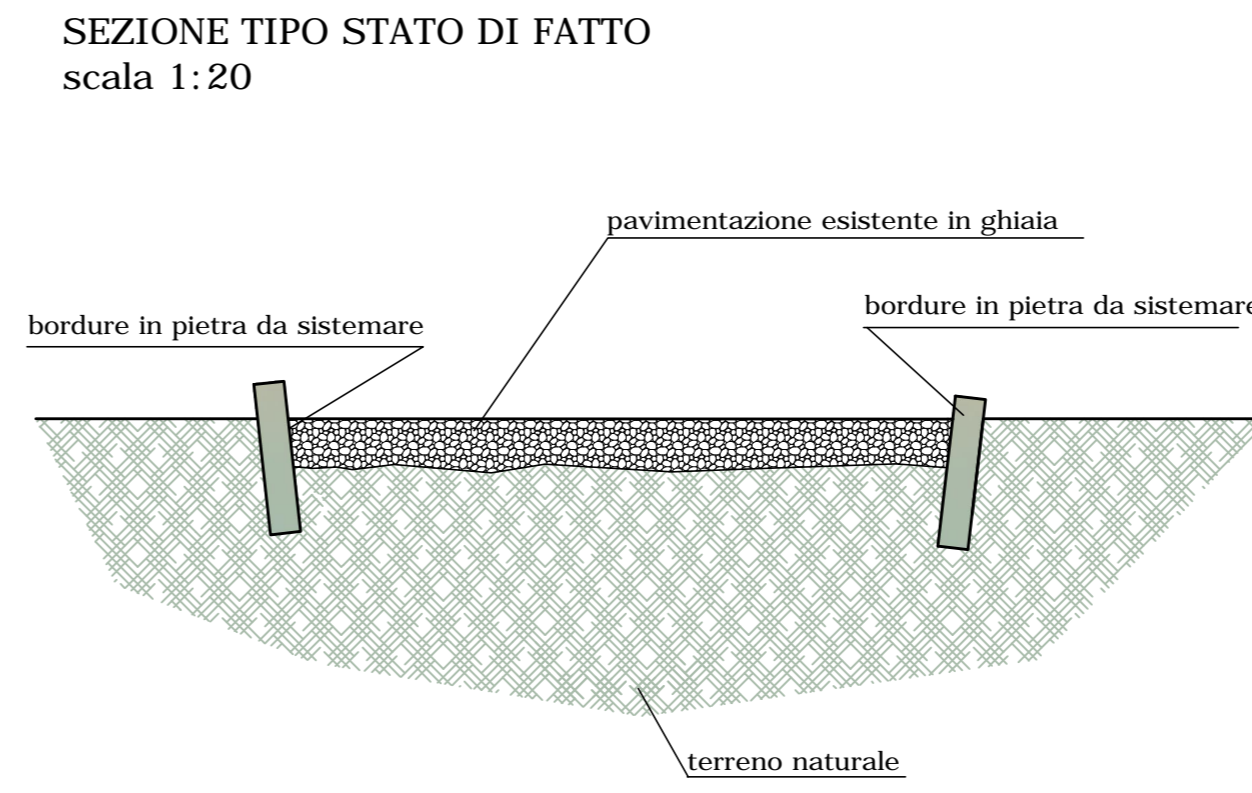

TAV. N° 4.2.1  
TITOLO  
Nuova pavimentazione cimitero / sistemazione cordoli  
(intervento A)  
DATA GENNAIO 2023 AGGIORNAMENTO SCALA 1:20 1:100

