



Stalio di planta scala 1:100

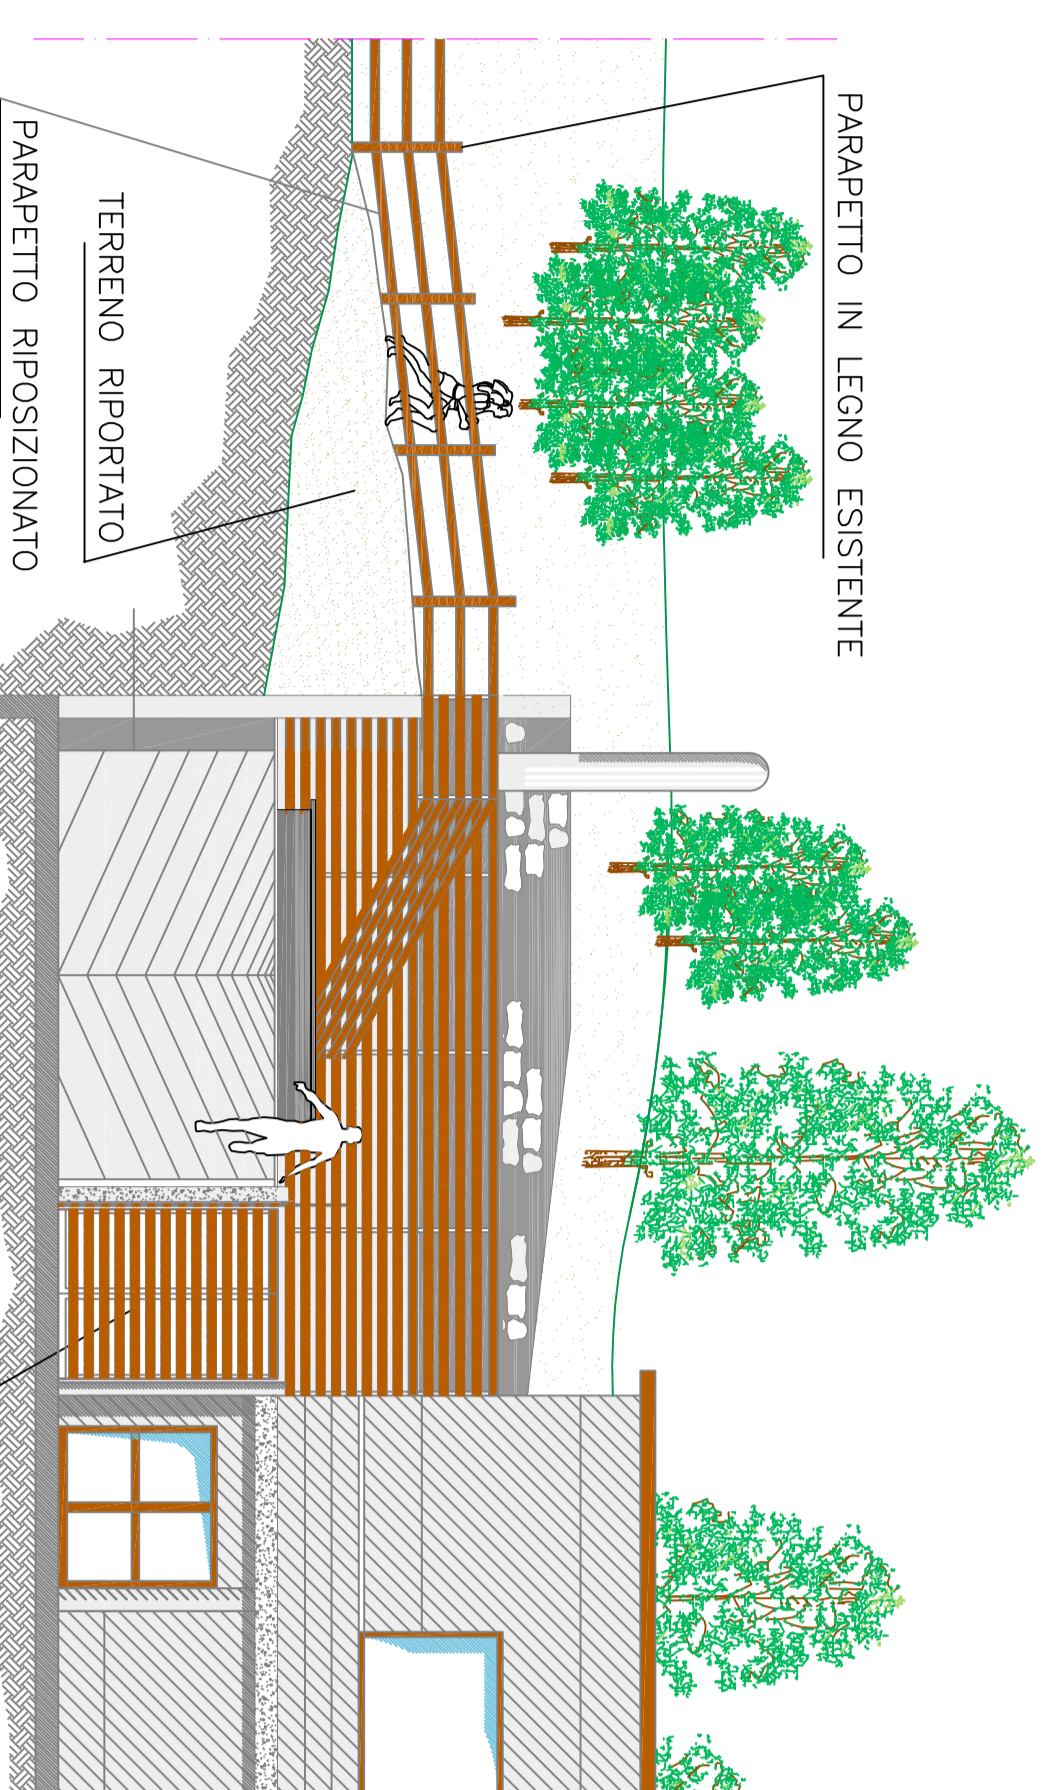

Porzione prospetto ovest oggetto rifinito scala 1:100

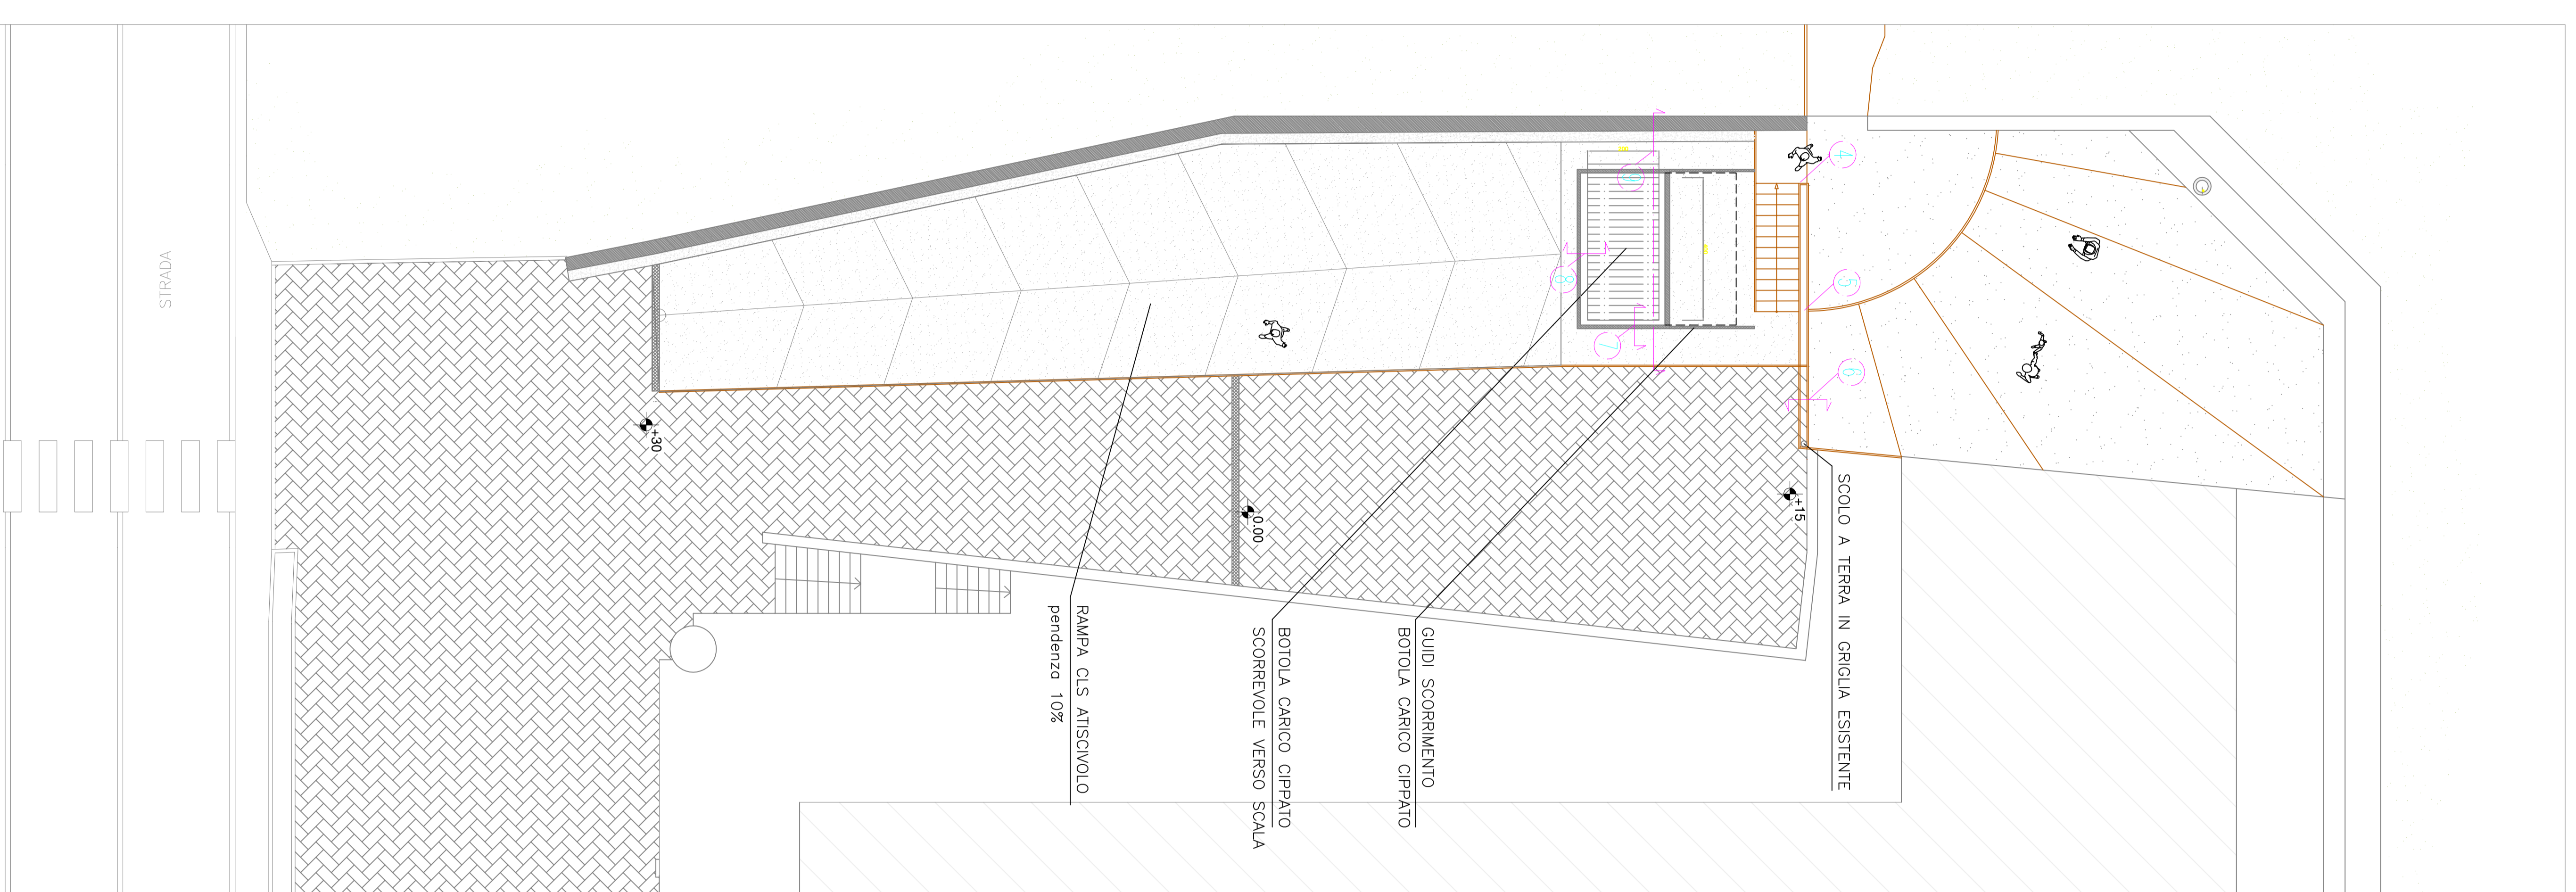

Stalio planta delle coperture scala 1:100

REGIONE AUTONOMA VALLE D'AOSTA

COMUNE DI GRESSONEY SAINT JEAN

OGGETTO: Impianti di movimento a fune per il trasporto della neve

PROGETTO ESECUTIVO

Progetto Opere Edili - piante prospetto e sezioni

Scale: 1:100

130009

STRUDIO ENERGiE
 Ing. Gerardo Impleti
 Arch. Simona Agostino