


DEMOLIZIONI

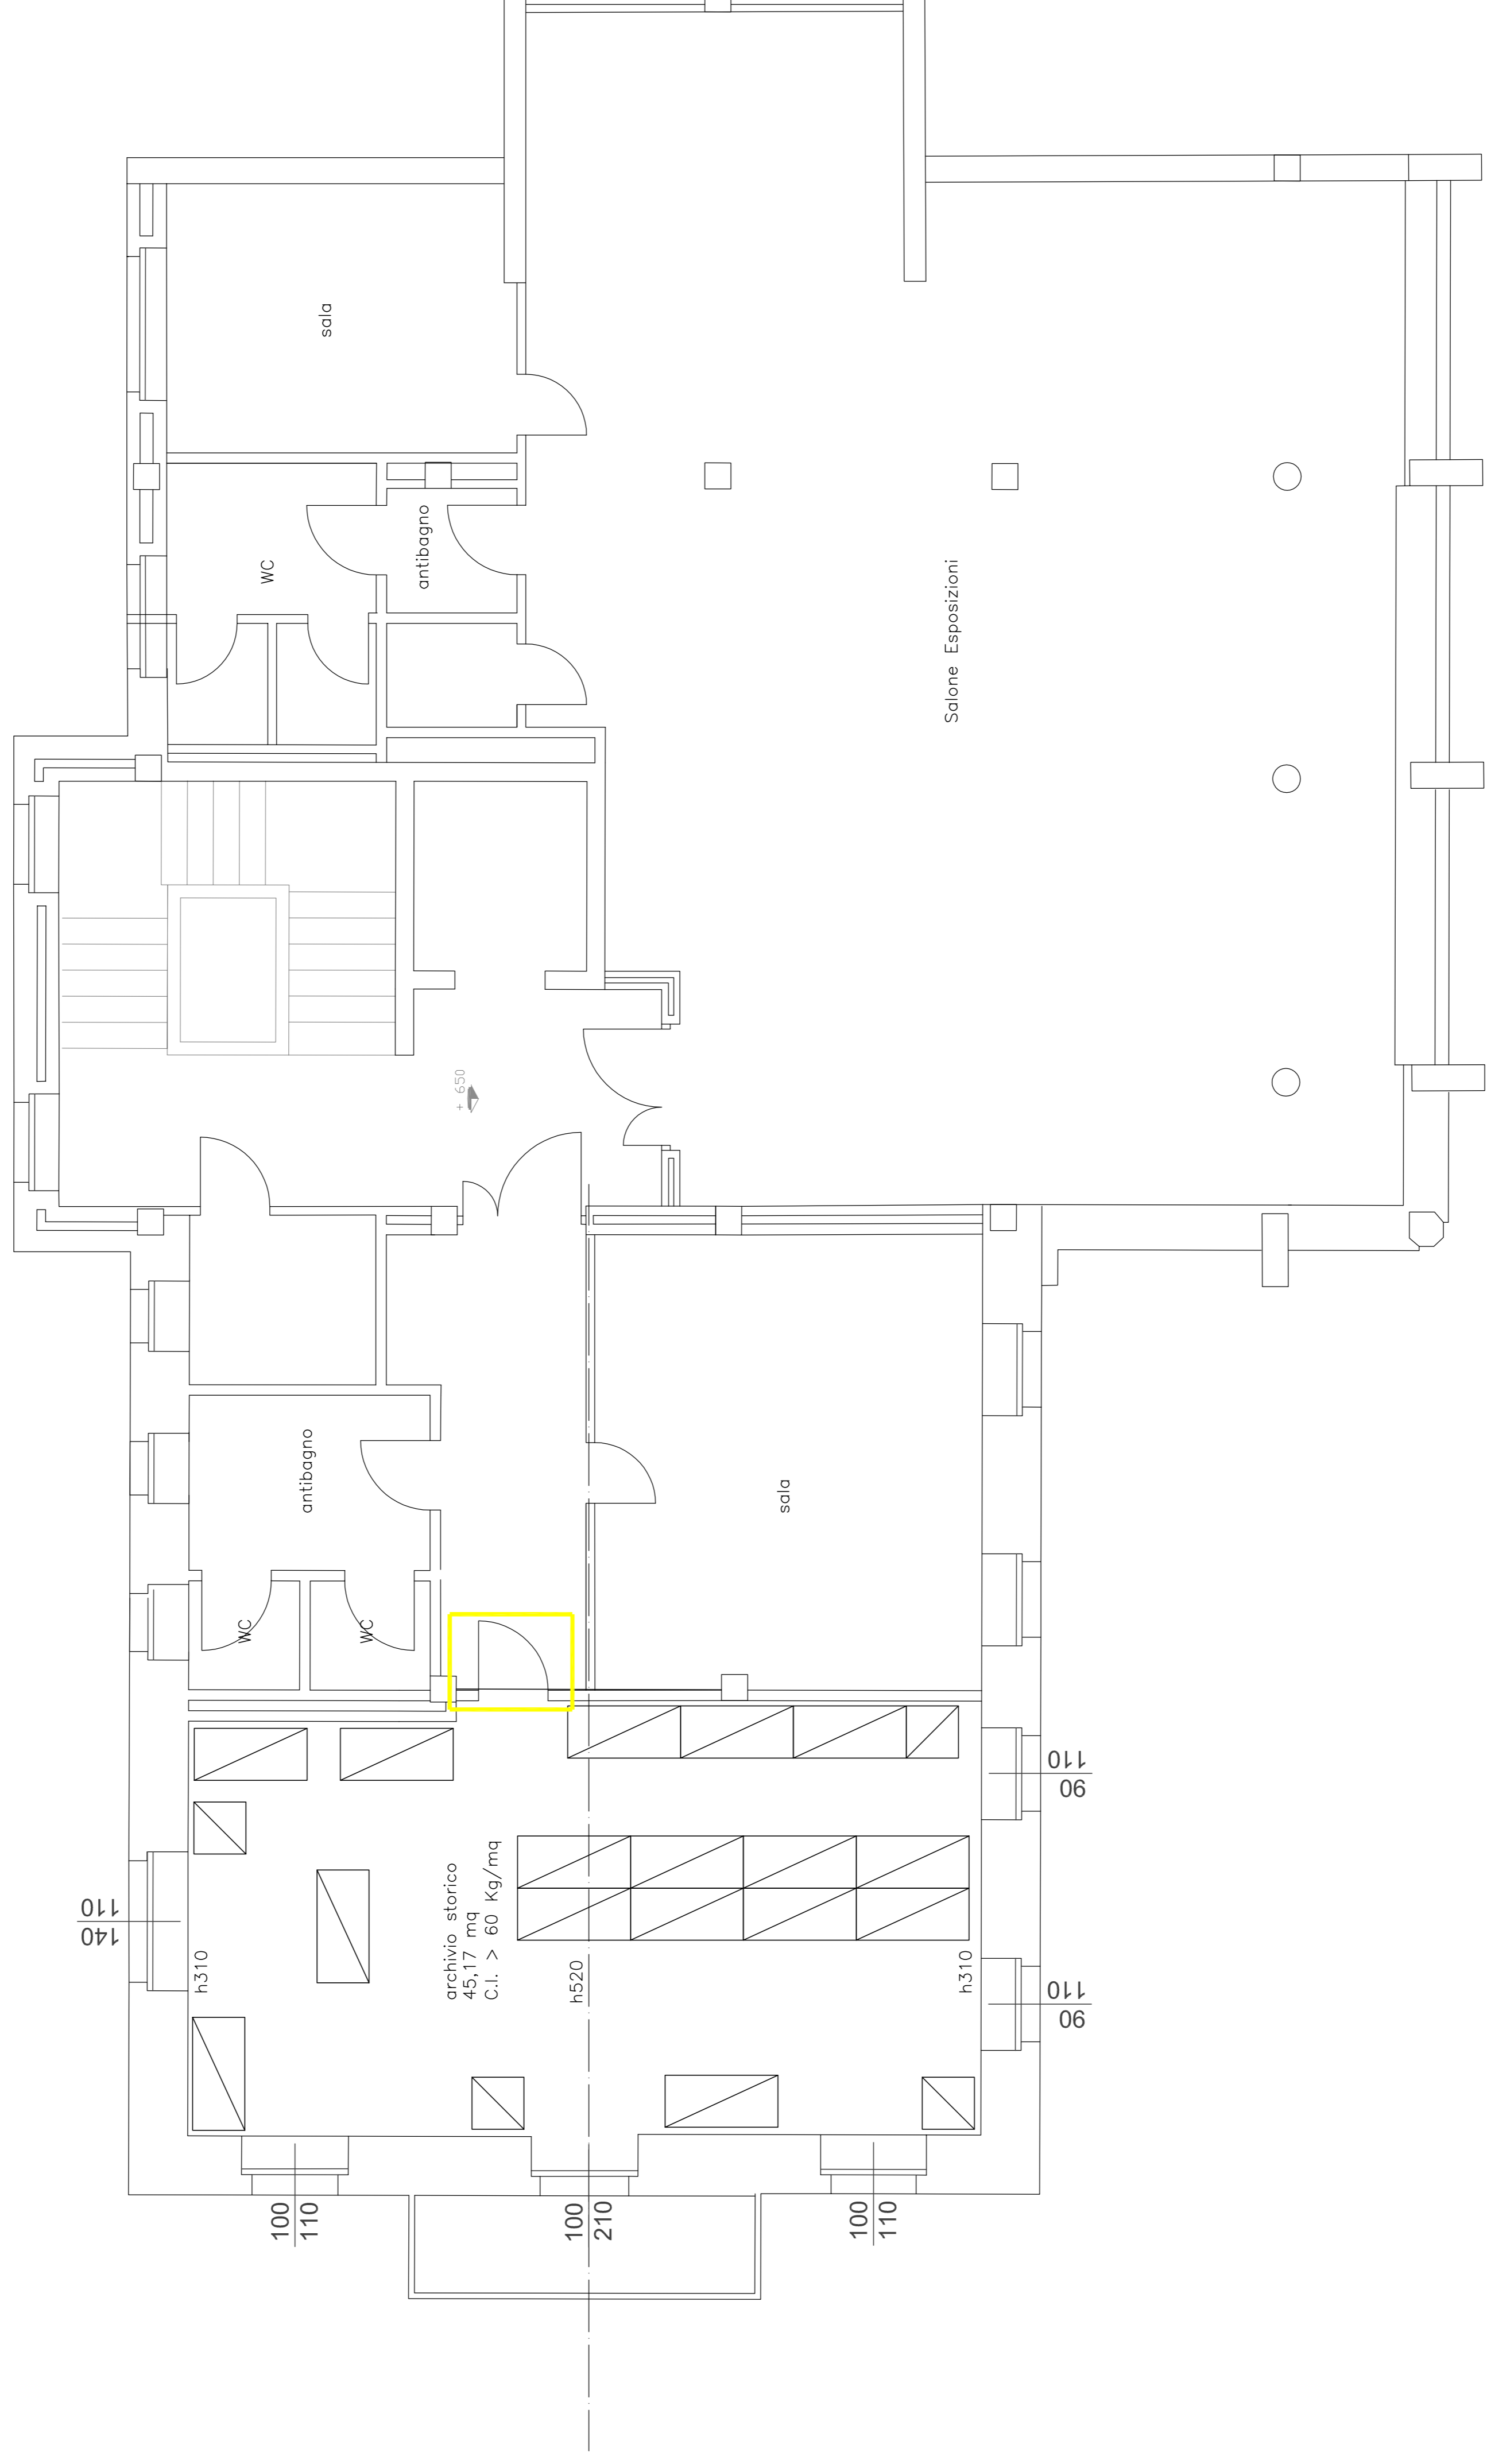

PIANO SOTTOTETTO

REGIONE AUTONOMA VALLE D'AOSTA
COMUNE DI GRESSONEY-SAINT-JEAN
Villa DESLEX
Adeguamento alla Norma di
PREVENZIONE INCENDI
PROGETTO ESECUTIVO

NUMERO TAVOLA	TITOLO
A01	PIANO SOTTOTETTO PIANTA DI RILIEVO OPERE EDILI

Codice	Scala
2012-0002S	1:50
Sviluppato da Ing. Roberto MASCOTTO	
Redatto da RM	
Nome File VVF...dwg	
Controllato da Ing. Roberto MASCOTTO	

Rev.	Data	Motivazione
Rev.0	09/2012	Prima emissione elaborato wvf
Rev.1	04/2014	PROGETTO ESECUTIVO

Timbro progettista	
Per. Ind. Francesco Pastoret Ing. Roberto Mascotto	
Per. Ind. Alex Berenval Regione Bonaillie, 10 - 1100 Aosta (Ao) Tel/fax 0165/46606 - email info@pastoret.it - web www.pastoret.it C.F./P.I. 0103700027	

A termini di legge è vietato riprodurre o comunicare a terzi il contenuto del presente elaborato