


### Legenda segnaletica di cantierizzazione



Cartello pericolo generico  
Cartello circolazione mezzi da cantiere



Cartello limite di velocità

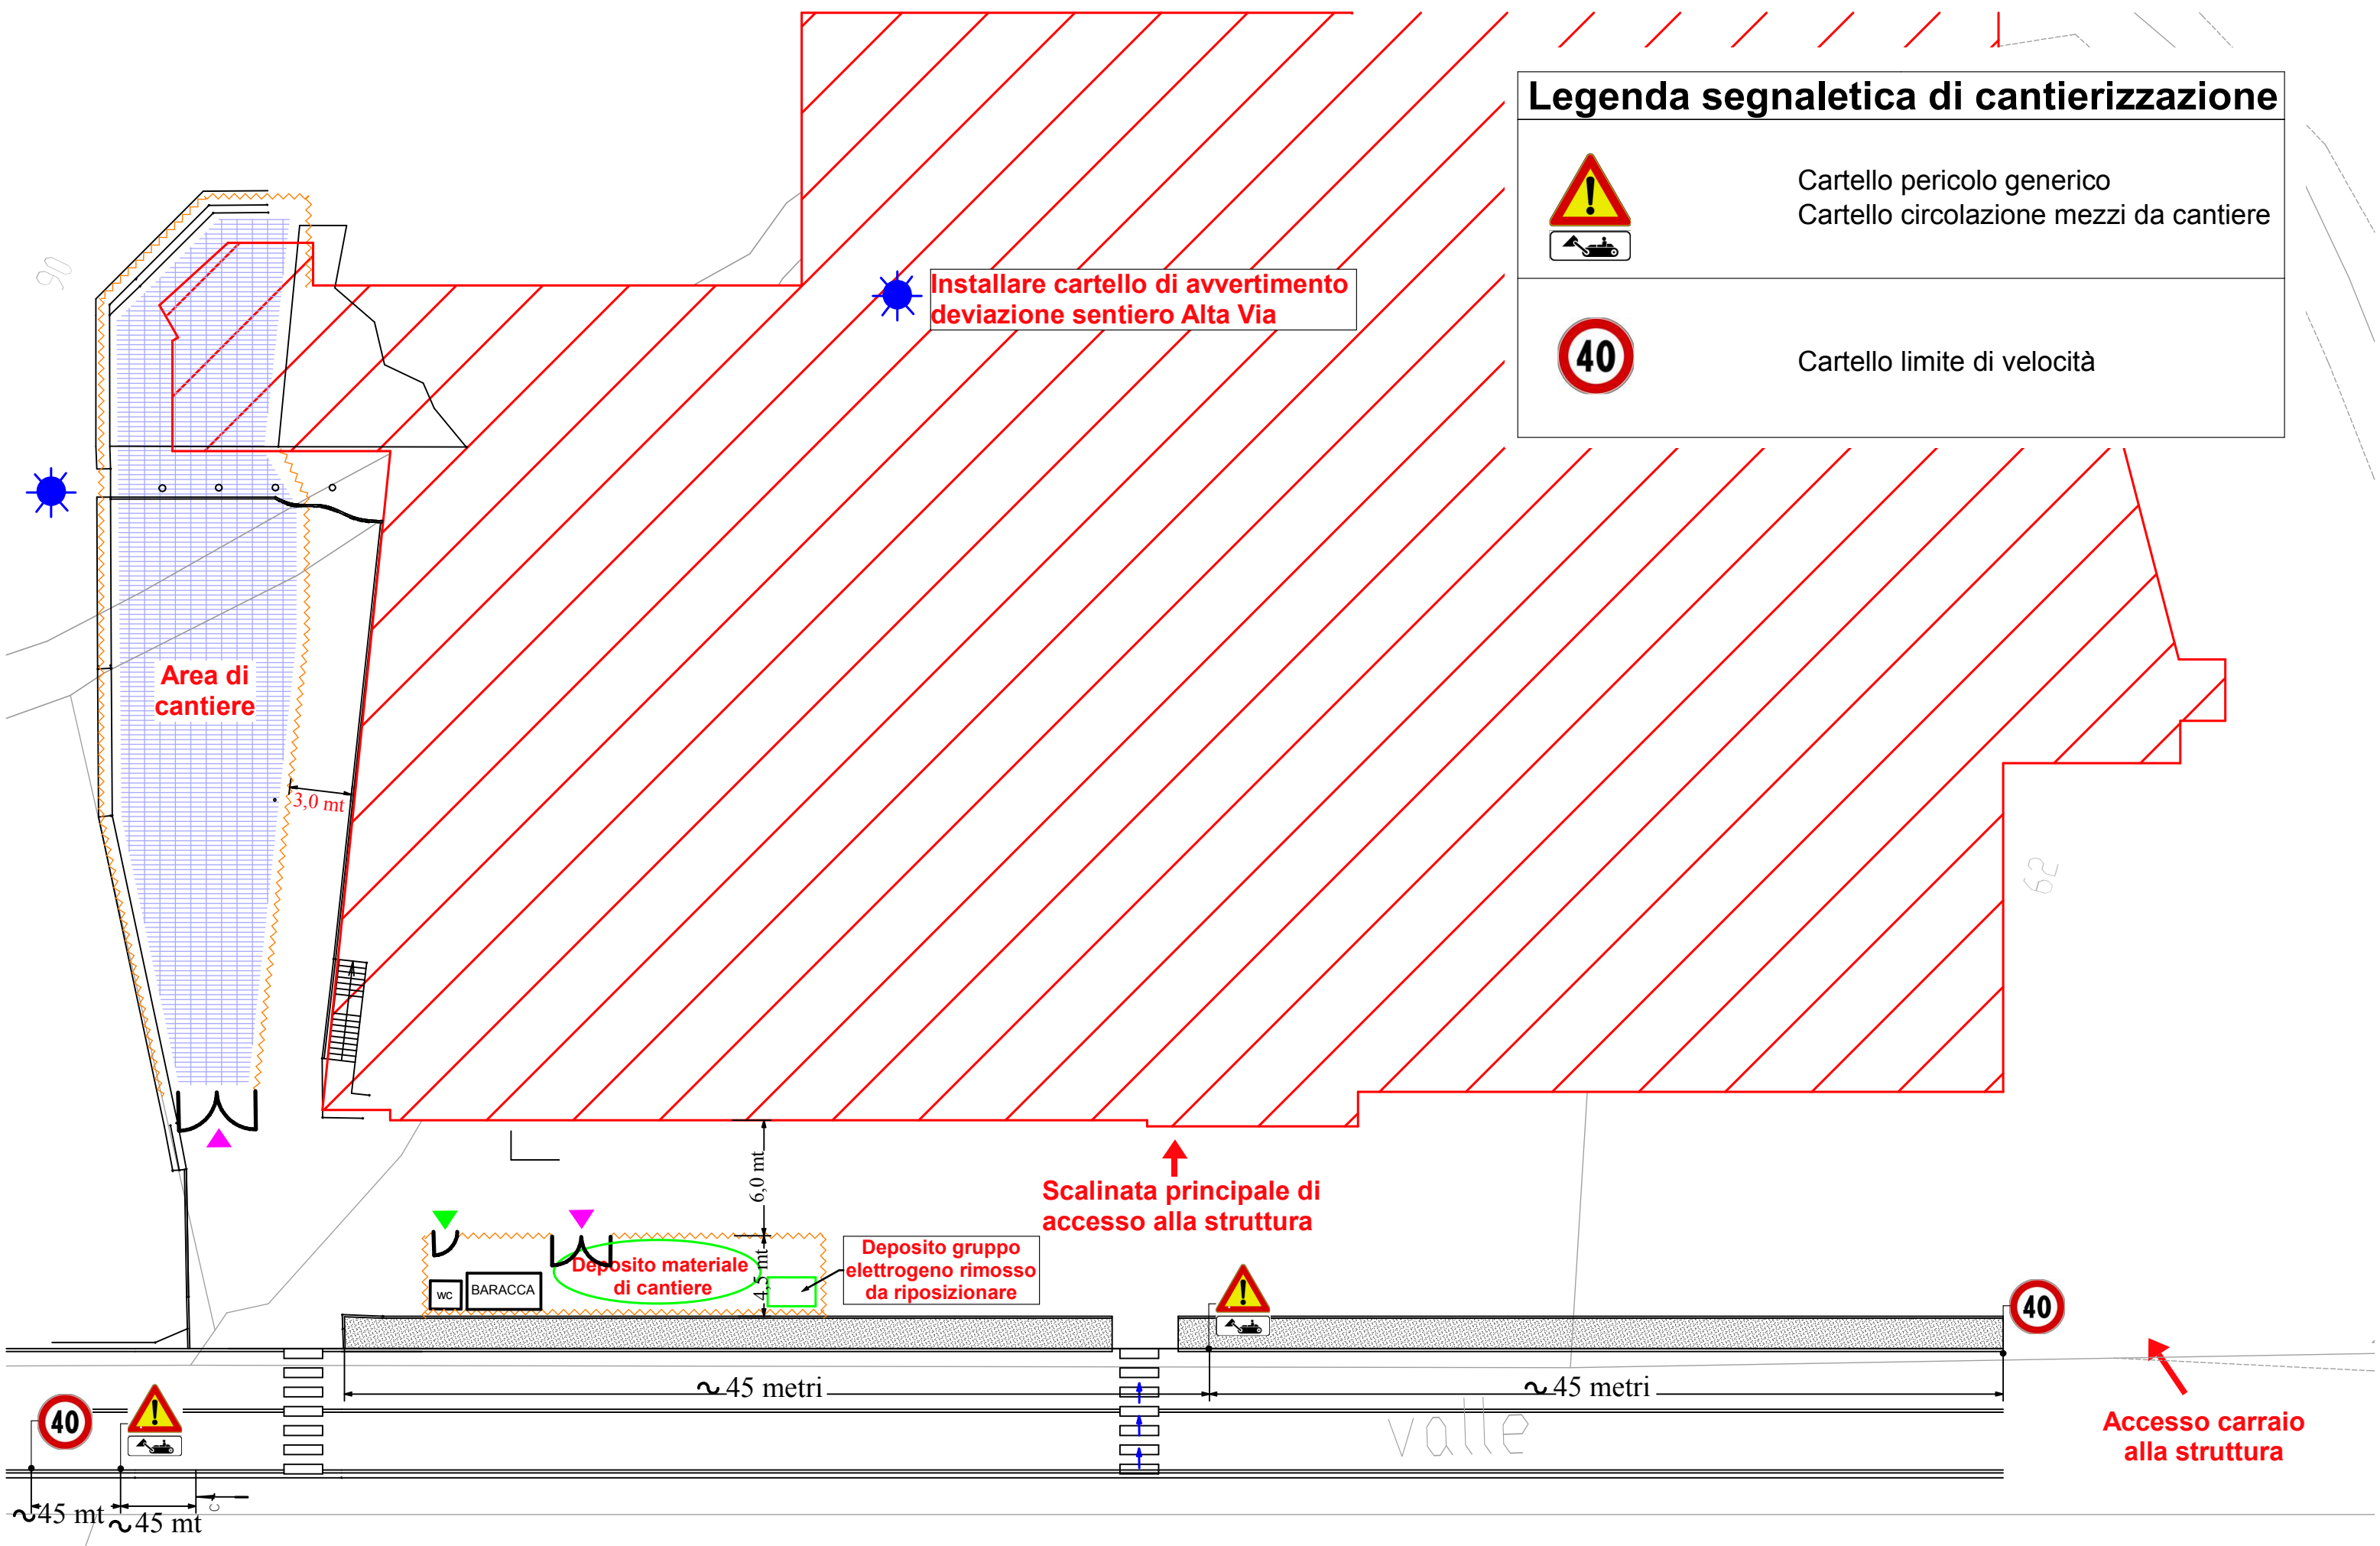

# PLANIMETRIA DI INQUADRAMENTO CANTIERE

Scala 1:300